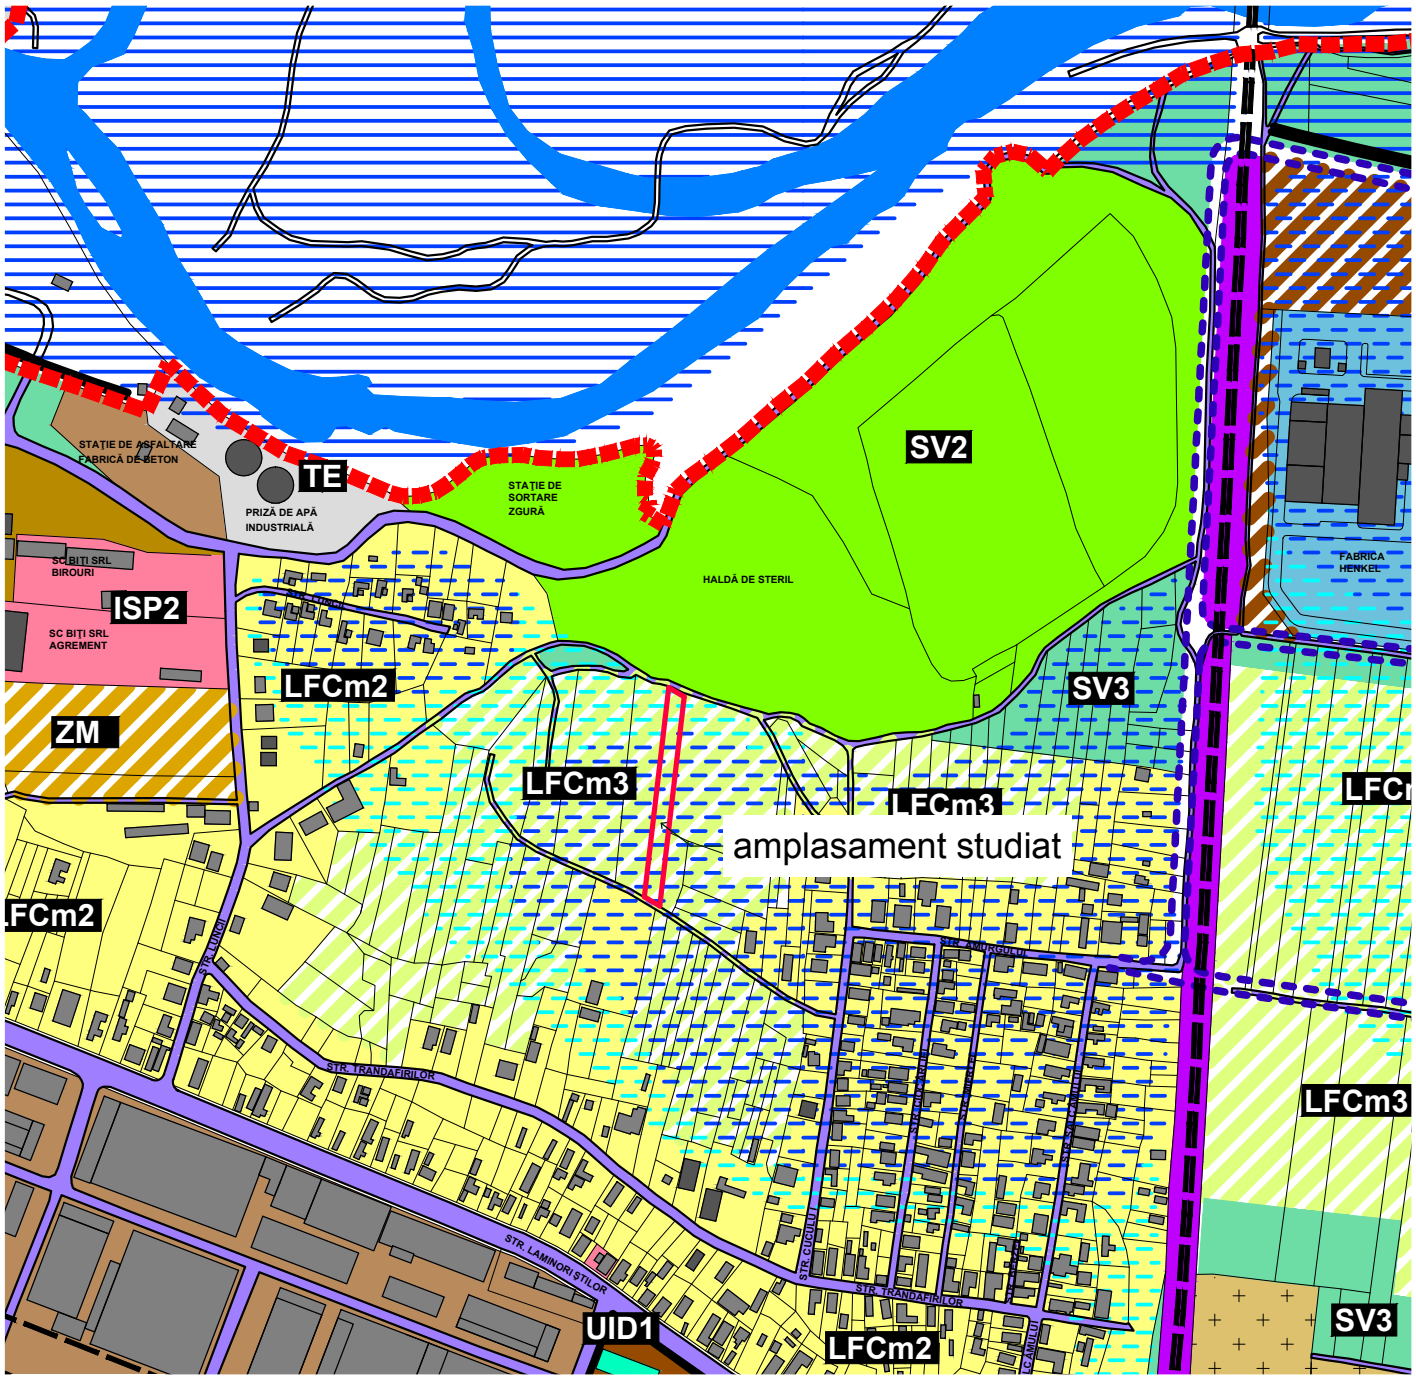

SC ZAMPROIECT SRL Campia Turzii, Str. Decebal, Nr. 26 J 12-1121-1997				BENEFICIARI: HARASTASAN FANICA si HARASTASAN GHEORGHE Campia Turzii, str. V. Goldis, nr. 4, ap2, jud. Cluj	PROIECT Nr. 1/2015
SPECIFICAȚIE	NUME	SEMNĂTURA	SCARA 1:5000	PROIECT: PLAN URBANISTIC ZONAL CONSTRUIRE LOCUINTA DUPLEX, GARAJ Mun. Campia Turzii, str. Cucului, nr. 27, jud Cluj	FAZA P.U.Z.
ŞEF PROIECT	Arh Zamblău R.				
PROIECTAT	Arh Zamblău R.		DATA dec.2014	PLAN DE INCADRARE IN PUG	PLANŞA U1
DESENAT	Arh Zamblău R.				