ROMÂNIA
JUDEŢUL CLUJ
MUNICIPIUL CÂMPIA TURZII
Nr. 32172 / 09.10.2019

ANUNŢ INTENŢIE

Primăria Municipiului CÂMPIA TURZII informează operatorii economici că intenţionează să achiziţioneze direct conform art. 43 din HG 395/2016 cu modificările şi completările ulterioare din catalogul electronic LUCRĂRI: **Modificare branşament electric Hala de lactate-spor de putere**

în data de **16.10.2019** şi îi invită să participe cu ofertă de preţ.

Achiziţia publică mai sus menţionată este: **achiziţie directă în conformitate cu art. 7 alin. 5 din Legea 98/2016** cu modificările şi completările ulterioare privind achiziţiile publice**, cu realizarea în prealabil a unui studiu de piaţă**.

1.Sursa de finanţare a achiziţiei: *Bugetul local*

Valoarea estimată a achiziţiei: 21.848,73 lei fără TVA

*cod **CPV:*** 45311000-0-Lucrări de cablare şi conexiuni electrice

2.Oferta depusă trebuie să cuprindă:

-Propunerea tehnică:

Ofertantul are obligaţia de a prezenta Propunerea Tehnică astfel încât să respecte cerinţele din Caiet de sarcini nr. 31206/01.10.2019, Aviz tehnic de racordare nr. 601018129329/12.10.2018, Plan de amplasament şi delimitare a imobilului nr. cadastral 53663, Reactualizare PUG-Municipiul Câmpia Turzii.

Ofertantul trebuie să facă dovada că deţine autorizaţie ANRE, conform reglementărilor în vigoare pentru lucrări de instalaţii electrice, Certificat privind implementarea şi menţinerea unui Sistem de management al calităţii conform cerinţelor Standardului SR EN ISO 9001:2008, Certificat privind implementarea şi menţinerea unui Sistem de management de Mediu conform cerinţelor standardului SR EN ISO 14001:2005.

-Propunerea financiară –Formular de ofertă F5

Ofertantul va elabora propunerea financiară astfel încât aceasta să furnizeze toate informaţiile solicitate cu privire la preţ.

În cazul în care ofertele financiare depuse au aceeaşi valoare, se va solicita reofertare în plic închis.

-Formulare solicitate:

-scrisoare de înaintare –Formular 1
-informaţii generale-Formular 2
-declaraţie privind conflictul de interese- Formular 3
-declaraţie privind neîncadrarea în articolul 164,165,167 din Legea nr. 98/2016- Formular 4
-declaraţie privind respectarea obligaţiilor relevante din domeniul mediului social şi al relaţiilor de muncă-Formular 19

3.Limba de redactare a ofertei: *română*
4.Perioada de valabilitate a ofertelor: *60 zile*
5.Preţul ofertei este ferm în LEI
NU se acceptă actualizarea preţului ofertei
6.La oferta de bază:
NU se acceptă oferte alternative

7.Criteriul de atribuire: oferta care este însoțită de documentele solicitate, respectă cerințele și are "**preţul cel mai scăzut**".

8.Vă solicităm depunerea ofertelor semnate, însoţite de documente justificative pentru **„Modificare branșament electric Hala de lactate-spor de putere„** până în data de **16.10.2019** la adresa: Primăria Câmpia Turzii str. Laminoriştilor nr.2-4, Câmpia Turzii 405100, jud. Cluj - Birou Registratură sau pe adresa de e-mail: **achizitii@campiaturzii.ro menționând poziția din catalogul electronic S.E.A.P./S.I.C.A.P.**

OFERTELE DEPUSE DUPĂ DATA LIMITĂ DE DEPUNERE SE VOR RESPINGE!

9.Ofertantul trebuie să fie înscris în S.E.A.P./S.I.C.A.P. pe site-ul: www.e-licitatie.ro şi are obligația să-şi înregistreze oferta în catalogul electronic, după cum urmează:
-Denumire:Modificare branșament electric Hala de lactate-spor de putere
-CPV: 45311000-0-Lucrări de cablare şi conexiuni electrice
-Preț catalog-
-Unitate de măsură-
-Buc.

Preţul ofertat în catalogul electronic va fi exprimat în lei, fără TVA.

Publicarea prezentei are rol de informare/publicitate, nu obligă autoritatea contractantă şi nu exclude de la achiziție operatorii economici deja înscrişi în catalog (dacă este cazul). Scopul acestui anunț este acela de a determina operatorii economici să-şi înscrie ofertele de preț în catalogul electronic astfel încât la data demarării achiziției directe şi a verificării catalogului electronic autoritatea contractantă să fi întreprins toate demersurile pentru a se asigura că sunt operatori înscrişi în catalogul electronic, care să-i satisfacă necesitatea de lucrări.

10.Autoritatea contractantă va accesa catalogul publicat în S.E.A.P./S.I.C.A.P. ***CPV:*** 45311000-0-Lucrări de cablare şi conexiuni electrice**, „Modificare branșament electric Hala de lactate-spor de putere„** şi va iniția achiziția conform H.G. 395/2016 cu modificările şi completările ulterioare în urma selecției.

Pentru informații suplimentare ne puteți contacta la telefon 0264.366.399-S.A.P. sau telefon: 0264.369.567- persoană de contact Ioana Filip-Şef Serviciu Administrația Piețelor.

P R I M A R,
Dorin Nicolae LOJIGAN

MUNICIPIUL CÂMPIA TURZII • PRIMAR • ROMÂNIA - JUDEȚUL CLUJ

Înt/Red.,
Felicia Florea

Şef S.A.P.,
Mihaela POPA

ROMÂNIA
JUDEŢUL CLUJ
MUNICIPIUL CÂMPIA TURZII

ROMÂNIA
1918-2018 | SĂRBĂTORIM ÎMPREUNĂ

Nr. 31206 / 01.10.2019

Nesecret, ex. ____

APROBAT
PRIMAR
Dorin Nicolae LOJIGAN

MUNICIPIUL CÂMPIA TURZII * PRIMAR * ROMÂNIA - JUD. CLUJ

CAIET DE SARCINI

MODIFICARE BRANŞAMENT ELECTRIC HALA DE LACTATE – SPOR DE PUTERE

I. AUTORITATEA CONTRACTANTĂ:

MUNICIPIUL CÂMPIA TURZII cu sediul în Câmpia Turzii str. Laminoriştilor nr. 2, jud. Cluj, cod 405100, telefon 0264-368001, fax. 0264-365467.

II. PREZENTARE GENERALĂ

În Municipiul Câmpia Turzii la adresa str. Piaţa Unirii nr. 22 A se află Hala de Lactate unde se desfăşoară activităţi de comercializare produse lactate şi brânzeturi.

Situaţia existentă:

Imobilul Hala de Lactate este prevăzută cu instalaţii electrice interioare de iluminat şi forţă.

În momentul de faţă imobilul Hala de Lactate este alimentat cu energie electrică din sistemul public de distribuţie energie electrică printr-un branşament electric trifazat.

Datorită dezvoltării din punct de vedere tehnic şi energetic a locului de consum existent - Hala de Lactate, este necesar executarea lucrărilor de modificare a instalaţiei de racordare existentă.

Situaţia propusă:

Municipiul Câmpia Turzii a obţinut Avizul Tehnic de Racordare nr. 601018129329 din 12.10.2018 emis de S.C. Distribuţie Energie Electrică Transilvania Nord S.A. Sucursala Cluj Napoca prin care Operatorul de reţea - S.C. Distribuţie Energie Electrică Transilvania Nord S.A prezintă soluţia de racordare, corelată cu evoluţia puterii aprobate, pentru Hala de Lactate din Piaţa Unirii nr. 22 din Municipiul Câmpia Turzii.

III. OBIECTUL CONTRACTULUI

Contractul are următorul obiect:

MODIFICARE BRANŞAMENT ELECTRIC HALA DE LACTATE – SPOR DE PUTERE, conform Avizului Tehnic de racordare nr. 601018129329 din 12.10.2018 emis de S.C. Distribuţie Energie Electrică Transilvania Nord S.A. Sucursala Cluj Napoca se va realiza

instalaţia de racordare la Hala de Lactate din Piaţa Unirii nr. 22 din Municipiul Câmpia Turzii.

Realizarea obiectului contractului va fi în conformitate cu prevederile Regulamentului privind racordarea utilizatorilor la reţelele electrice de interes public, aprobat prin Ordin ANRE nr. 59/2013, cu modificările şi completările ulterioare şi Legea Energiei Electrice nr. 123/2012 cu modificările şi completările ulterioare, prin încheierea unui *Contract de racordare între* ***Operatorul de reţea****, Societatea de Distribuţie a Energiei Electrice Transilvania Nord şi* ***Beneficiarul*** *lucrării, Municipiul Câmpia Turzii şi achită acestuia Tariful de racordare stabilit conform reglementărilor în vigoare şi a ofertei firmei autorizate ANRE a cărei ofertă va fi declarată câştigătoare în urma procedurii de achiziţie.*

Conform Ord. ANRE 59/2013 actualizat:

„Art. 34. Dupa primirea ofertei de racordare, exprimata prin Avizul Tehnic de Racordare, utilizatorul poate solicita in scris operatorului de retea incheierea contractului de racordare. Cererea va fi in mod obligatoriu semnata de utilizator sau de imputernicitul legal al utilizatorului.

Art. 35. – Pentru realizarea racordarii, utilizatorii achita operatorului de retea, detinator al retelei electrice la care se racordeaza, tariful de racordare stabilit conform metodologiei aprobate de autoritatea competenta. Tariful de racordare se achita ulterior incheierii contractului de racordare, la termenele prevazute in contractul de racordare."

„Art. 41. – Pentru racordarea utilizatorilor la reteaua electrica se executa, dupa caz, urmatoarele categorii de lucrari:

a) lucrari de intarire a retelei electrice in amonte de punctul de racordare, pentru crearea conditiilor tehnice necesare racordarii;

b) lucrari pentru realizarea instalatiei de racordare, respectiv a instalatiilor cuprinse intre punctul de racordare si punctul de delimitare;

c) lucrari pentru realizarea instalatiilor din aval de punctul de delimitare."

„Art. 44. – (1) Proiectarea, obţinerea autorizaţiei de construire a instalaţiilor, execuţia şi punerea în funcţiune a lucrărilor din categoria prevăzută la art. 41 lit. b) se realizează de operatorul de reţea în condiţiile şi la termenele prevăzute în contractul de racordare. => Ord 63/2014

(2) In situatia in care instalatia de racordare consta intr-un bransament racordat la reteaua de joasa tensiune, termenul total pentru proiectarea, obtinerea autorizatiei de construire pentru bransament, executia si receptia punerii in functiune a bransamentului este de maximum 90 de zile calendaristice de la data incheierii contractului de racordare, cu conditia achitarii de catre utilizator a tarifului de racordare conform contractului de racordare.

(3) Pentru proiectarea şi executarea lucrărilor din categoria prevăzută la art. 41 lit. b), operatorul de reţea încheie un contract de achiziţie publică pentru executare de lucrări cu un operator economic atestat de autoritatea competentă, respectând procedurile de atribuire a contractului de achiziţie publică. => Ord 111/2018

(4) Prin excepţie de la prevederile alin. (3), contractul pentru proiectarea şi/sau execuţia lucrărilor din categoria celor prevăzute la art. 41 lit. b) se poate încheia de către operatorul de reţea şi cu un anumit proiectant şi/sau constructor atestat, ales de către utilizator, în condiţiile în care utilizatorul cere în scris, explicit, acest lucru operatorului de reţea, înainte de încheierea contractului de racordare. => Ord 111/2018

(4^1) În situația prevăzută la alin. (4), contractul pentru execuția lucrărilor din categoria celor prevăzute la art. 41 lit. b) se încheie de către operatorul de rețea cu un anumit constructor atestat, ales de către utilizator, în maximum 5 zile lucrătoare de la data emiterii autorizației de construire a instalației de racordare, cu respectarea obligațiilor părților, prevăzute în contractul de racordare. => Ord 111/2018

(5) In situatia prevazuta la alin. (4), operatorul de retea recalculeaza tariful de racordare prin refacerea fisei de calcul a tarifului de racordare, fara a actualiza avizul tehnic de racordare, corelat cu rezultatul negocierii dintre utilizator si proiectantul si/ sau constructorul pe care acesta l-a ales, in termen de 3 zile lucratoare de la depunerea cererii de catre utilizator. Contractul de racordare se incheie cu considerarea valorii recalculate a tarifului de racordare.

(6) Lucrarile din categoria prevazuta la art. 41 lit. b), respectiv instalatia de racordare, se executa de catre un operator economic atestat de autoritatea competenta numai dupa incheierea cu operatorul de retea a contractului de executie, inclusiv in cazul prevazut la alin. (4).

(7) Intrucat costurile lucrarilor instalatiei de racordare nu sunt suportate de operatorul de retea, ci de un utilizator prin tariful de racordare, se considera ca in acest caz contractarea in conditiile prevazute la alin. (4) nu intra in contradictie cu prevederile legislatiei in vigoare privind atribuirea contractelor de achizitie publica.

(8) Contractele de proiectare si/sau de executie prevazute la alin. (6) respecta prevederile unui ghid de continut aprobat de autoritatea competenta. Plata pretului contractului de proiectare si/sau de executie se face in cel putin doua transe constand intr-un avans de minimum 20 % din pretul contractului si una sau mai multe rate, corespunzatoare etapelor de executie a lucrarilor.

Art. 45. – Realizarea lucrarilor din categoria corespunzatoare art. 41 lit. c) este in responsabilitatea utilizatorului si se face pe cheltuiala lui.

Art 46. – (1) Receptia instalatiilor rezultate in urma lucrarilor prevazute la art. 41 lit. b) si punerea lor in functiune se realizeaza in conformitate cu normele in vigoare pentru aceste operatiuni, aferente lucrarilor proprii ale operatorului de retea.

(2) Aceste instalații rămân în patrimoniul operatorului de rețea și sunt folosite ulterior pentru racordarea altor utilizatori, cu respectarea prevederilor art. 22 alin. (7)."

Beneficiarul, Municipiul Câmpia Turzii:

- încheie o convenție de atribuire lucrări pentru realizarea: „Modificare branșament electric Hala de Lactate – spor de putere" cu firma autorizată ANRE a cărei ofertă va fi declarată câștigătoare în urma procedurii de achiziție publică ,
- solicită in scris Operatorului de Rețea - Societatea de Distribuție a Energiei Electrice Transilvania Nord, incheierea contractului de racordare în baza Avizului Tehnic de racordare nr. 601018129329 din 12.10.2018 emis de S.C. Distribuție Energie Electrică Transilvania Nord S.A. Sucursala Cluj Napoca,
- încheie Contractul de racordare cu considerarea valorii recalculate a tarifului de racordare conform Devizului general prezentat în oferta tehnico-economică de către firma autorizată ANRE,
- va achita ulterior semnării Contractului de racordare, contravaloarea Tarifului de racordare S.C. Distribuție Energie Electrică Transilvania Nord S.A. Tariful de racordare va fi recalculat în funcție de devizul general prezentat în ofertă tehnico-economică din cadrul procedurii de achiziție, de firma atestată ANRE și acceptată de Operatorul de rețea.

Operatorul de rețea - Societatea de Distribuție a Energiei Electrice Transilvania Nord încheie:

- Contractul de racordare în baza Avizului Tehnic de racordare nr. 601018129329 din 12.10.2018 emis de S.C. Distribuție Energie Electrică Transilvania Nord S.A. Sucursala Cluj Napoca cu Municipiul Câmpia Turzii, cu considerarea valorii recalculate a tarifului de racordare conform Devizului general prezentat în oferta tehnico-economică de către firma autorizată ANRE,
- Contractul pentru execuția lucrărilor prevăzute pentru realizarea „Modificare branşament electric Hala de Lactate – spor de putere", cu firma atestată aleasă de către Beneficiar (în urma procedurii de achiziţie publică), în maximum 5 zile lucrătoare de la data emiterii autorizației de construire a instalației de racordare, cu respectarea obligațiilor părților, prevăzute în contractul de racordare.

Ofertantul trebuie să facă dovada că deține autorizație ANRE, conform reglementărilor în vigoare pentru lucrări de instalații electrice, Certificat privind implementarea şi menținerea unui Sistem de management al calitații conform cerințelor Standardului SR EN ISO 9001:2008, Certificat privind implementarea şi menținerea unui Sistem de management de Mediu conform cerințelor standardului SR EN ISO 14001:2005 .

Firma atestată ANRE va obține şi va realiza în numele Beneficiarului, Municipiul Câmpia Turzii, următoarele:

- Întocmire şi depunere documentaţie tehnică pentru obţinerea certificatului de urbanism;
- Întocmire documentaţii tehnice pentru obţinerea avizelor şi acordurilor stabilite prin certificatul de urbanism, achitare taxe avizare, depunere documentaţii tehnice, achitare taxe avize şi acorduri şi ridicare de avize şi acorduri;
- În cazul în care Contractul de racordare încheiat între Municipiul Câmpia Turzii şi Operatorul de reţea S.C. Distribuţie Energie Electrică Transilvania Nord S.A. nu se va semna până la încetarea valabilităţii Avizului Tehnic de racordare nr. 601018129329 din 12.10.2018 emis de S.C. Distribuţie Energie Electrică Transilvania Nord S.A. Sucursala Cluj Napoca, se va solicita şi achita în numele Municipiului Câmpia Turzii alt aviz tehnic de racordare;
- Întocmire Studiu de fezabilitate (SF) conform HG 907/2016;
- Întocmire documentaţie tehnică pentru autorizarea lucrărilor în construcţii (D.T.A.C.);
- Întocmire documentaţii tehnice (P.T.E.+D.E.+C.S.) - Proiect tehnic, deviz martor, detalii de execuţie pentru toate categoriile de lucrări şi caiete de sarcini;
- Avizarea proiect realizat în faza SF, PTE şi DTAC în comisia de avizare CTE a Sucursalei Cluj Napoca;
- Execuţie lucrări propuse conform Avizului Tehnic de racordare nr. 601018129329 din 12.10.2018 emis de S.C. Distribuţie Energie Electrică Transilvania Nord S.A. sau a noului Aviz Tehnic de racordare emis de către Operatorul de Reţea şi a Proiectului tehnic de execuţie avizat în comisia de avizare CTE a sucursalei, şi a P.T.E.
- Achitarea cotelor ISC şi SCS,
- Aducerea la starea iniţială a suprafeţelor de teren ocupate temporarpentru execuţia lucrărilor,
- Măsurări, verificări, teste şi punere în funcțiune a instalației;
- Obţinerea Certificatului de racordare de la Operatorul de reţea.

Toate normele privind protecţia muncii şi P.S.I. cad în sarcina executantului.

Se pune la dispoziţia ofertantului:
- Aviz tehnic de Racordare nr. 601018129329 din 12.10.2018 emis de S.C. Distribuţie Energie Electrică Transilvania Nord S.A..
- PUG, Plan de amplasament.

IV. RECEPŢIA LUCRĂRILOR

Autoritatea contractantă are dreptul de a verifica modul de prestare a serviciilor pentru a stabili conformitatea lor cu prevederile din Caietul de sarcini şi cu prevederile contractuale.

Beneficiarul are obligaţia de a notifica, în scris, executantului, identitatea reprezentanţilor săi împuterniciţi pentru acest scop.

Recepţia serviciilor de proiectare şi a instalaţiilor rezultate în urma lucrărilor care se vor executa, precum şi punerea lor în funcţiune se realizează în conformitate cu normele în vigoare pentru aceste operaţiuni, aferente lucrărilor proprii ale operatorului de reţea.

Prestatorul are obligaţia de a preda Beneficiarului toate documentele referitoare la realizarea obiectivului de investiţii „Modificare branşament electric Hala de Lactate – spor de putere", documentaţiile tehnice pentru obţinerea CU şi a Autorizaţiei de construire, documentaţiile tehnico-economice - părţi scrise şi părţi desenate avizate în CCE, copie a Contractului de execuţie încheiat între Operatorul de reţea şi Prestator, copie după garanţia de bună execuţie reţinută de Operatorul de distribuţie, Procesul verbal de punere în funcţiune a instalaţiei, Certificatul de racordare.

V. CONDIŢII GENERALE PENTRU MATERIALE ŞI ECHIPAMENTE

Toate materialele şi echipamentele utilizate la realizarea branşamentului electric pe tarif de racordare, trebuie să fie agrementate tehnic conforme cu specificaţiile tehnice a S.C. Electrica S.A., conform Legii 10/1995 cu modificările şi completările ulterioare, privind calitatea în construcţii, şi certificate conform Legii 319/2006 a securităţii si sănătăţii în muncă.

Toate materialele şi echipamentele trebuie să corespundă standardelor şi reglementărilor în vigoare, realizarea lucrărilor de execuţie, în baza contractului , va respecta normele specifice - de dimensionare şi funcţionare – a reţelei electrice de distribuţie.

VI. DOTARE TEHNICĂ

Prestatorul trebuie să deţină echipamentele, sculele, ustensilele şi logistica necesară prestării lucrărilor de execuţie branşament electric.

VII. PRECIZĂRI DE ELABORARE A OFERTEI TEHNICE ŞI ECONOMICE

La elaborarea ofertei tehnice privind: „Modificare branşament electric Hala de Lactate – spor de putere" din Municipiul Câmpia Turzii, ofertantul va respecta toate legile, precizările, normele, instrucţiunile, prescripţiile şi standardele în vigoare.

Ofertantul are obligaţia de a face dovada conformităţii propunerii de execuţie a lucrărilor cu cerinţele prevăzute în caietul de sarcini: proiectare, avizare, execuţie lucrări, verificare şi punere în funcţiune a „Modificare branşament electric Hala de Lactate – spor de putere" pe taxa de racordare, conform Avizului Tehnic de racordare nr. 601018129329 din 12.10.2018 emis de S.C. Distribuţie Energie Electrică Transilvania Nord S.A. sau a celui emis ulterior dacă e cazul.

Propunerea tehnică va respecta în totalitate cerinţele cuprinse în caietul de sarcini sub sancţiunea respingerii acesteia. Ofertanţii au obligaţia de a indica în cadrul ofertei faptul că la elaborarea acesteia au ţinut cont de obligaţiile referitoare la condiţiile de muncă şi protecţia

muncii, conform: Legii privind securitatea şi sănătatea în muncă nr. 319/2006, HG nr.1091/2006 cerinţe minime de securitate şi sănătate pentru locul de muncă şi a Legii nr. 307/ 2006 privind apărarea împotriva incendiilor.

Datele prezentate sunt obligatorii pentru Prestator, dar nu exclud obligativitatea respectării prescripţiilor cuprinse în actele normative în vigoare, standarde de stat, instrucţiuni ale furnizorilor de echipamente sau alte prescriptii cu caracter general, cu valabilitate în domeniul solicitat.

Propunerea financiară va cuprinde, în mod obligatoriu, formularul de ofertă care reprezintă elementul principal al propunerii financiare elaborată conform Devizului general din HG 907 din 2016. Ofertanţii trebuie să-şi evalueze preţurile astfel încât preţul total al ofertei – în lei - să acopere toate obligaţiile contractantului menţionate în documentele procedurii pentru întreg ansamblul lucrărilor.

Preţurile vor fi exprimate în RON.

Prestatorul va începe lucrările convenite în Contract în ziua următoare semnării contractului.

Durata de execuţie a lucrărilor care fac obiectul Contractului „Modificare branşament electric Hala de lactate – spor de putere" este de 60 zile de la semnarea contractului dintre Beneficiar şi firma atestată ANRE.

Ofertantul va prezenta graficul de prestare a serviciilor, ca parte a propunerii tehnice.

VIII. CONDIŢII DE DECONTARE

Decontarea lucrărilor care fac obiectul contractului Tarifului de racordare se va face conform Ordin ANRE nr. 59/2013, cu modificările şi completările ulterioare, imediat după semnarea Contractului de racordare dintre Municipiul Câmpia Turzii şi Operatorul de reţea S.C. Distribuţie Energie Electrică Transilvania Nord S.A.: Art. 44 (7) „Intrucat costurile lucrarilor instalatiei de racordare nu sunt suportate de operatorul de retea, ci de un utilizator prin tariful de racordare, se considera ca in acest caz contractarea in conditiile prevazute la alin. (4) nu intra in contradictie cu prevederile legislatiei in vigoare privind atribuirea contractelor de achizitie publica."

IX. MĂSURI DE PROTECŢIA MEDIULUI

La realizarea lucrării, în toate fazele ciclului de viaţă a instalaţiilor: proiectare, execuţie şi exploatare pe toată durata de existenţă a instalaţiilor, se va reduce la minim impactul negativ asupra mediului, în condiţii de siguranţă şi eficienţă.

Se vor respecta prevederile legislaţiei şi reglementărilor specifice referitoare la protecţia mediului înconjurător:

- OUG 195/2005 – Privind protecţia mediului
- L 265/2006 pentru aprobarea OUG 195/2005 – Privind protecţia mediului,
- Legea 211/2011, privind regimul deşeurilor, actualizată,
- Ordinul nr. 1284/2010 privind aprobarea Metodologiei de aplicare a evaluării impactului asupra mediului pentru proiecte publice şi private.

La terminarea lucrării, suprafeţele de teren ocupate temporar vor fi redate, prin refacere de către Prestator, în circuitul funcţional iniţial.

X. ACTE NORMATIVE ŞI REGLEMENTĂRI TEHNICE

- Legea 50/1991 – Legea privind autorizarea lucrărilor în construcţii actualizată;
- Legea nr.10 / 1995 - Legea privind calitatea in constructii;
- HG nr. 300/2006 privind cerinţele minime de securitate şi sănătate pentru şantierele temporare sau mobile;
- Legea 319/2006 - Legea securităţii şi sănătăţii în muncă;
- PE 119 - Normele de protectia muncii în instalatii electrice;
- PE 116-94 - Normativ de încercari si masuratori la echipamente si instalatii electrice;
- PE 118-95 - Regulament general de manevrare în instalaţii electrice
- PE 101-85 – Normativ pentru construcţia instalaţiilor elecrice de conexiuni şi transformare cu tensiuni peste 1 kV, modificat şi republicat,
- PE 101 A/85 - Instrucţiuni privind stabilirea distanţelor normate de amplasare a instalaţiilor electrice cu tensiunea peste 1 kV în raport cu alte construcţii (republicate în 1993)
- P118-99 privind siguranţa la foc a construcţiilor;
- Legea 123/2012 Legea energiei electrice şi a gazelor naturale actualizată;
- HG nr. 907/2016 privind etapele de elaborare si continutul-cadru al documentatiilor tehnico-economice aferente obiectivelor/proiectelor de investitii finantate din fonduri publice;
- STAS 6119 - Instalaţii de legare la pământ de protecţie;
- PE003/84 – Nomenclator de verificări, încercări şi probe privind montajul, punerea în funcţiune şi darea în exploatare a instalaţiilor energetice;
- PE 013/94 – Normativ privind metodele şi elementele de calcul ale siguranţei în funcţionare a instalaţiilor energetice.

ŞEF SERVICIU INVESTIŢII

SIMION LUCA

Redactat: Tina Bocan, Consilier S.I.
2 ex.

SDEE Transilvania Nord
Sucursala Cluj-Napoca

Societatea de Distribuţie a Energiei Electrice Transilvania Nord S.A.
Sucursala de Distribuţie a Energiei Electrice Cluj-Napoca
Str. Taberei Nr. 20, 400512, Cluj-Napoca, Jud. Cluj
Tel: +40 264 205 702 C.I.F. SDEE TN/C.U.I. Suc. RO 14476722/14496789
Fax: +40 264 205 704 R.C. SDEE TN/Suc. J12/352/2002 / J12/420/2002
www.distributie-energie.ro office.cluj@distributie-energie.ro

Anexa nr. - la contractul de furnizare / distribuţie nr. -
POD: 594040100002793275

AVIZ TEHNIC DE RACORDARE

PENTRU CONSUMATOR NONCASNIC
Nr *601018129329* din *12.10.2018*

Ca urmare a cererii înregistrate cu nr. ***601018129329*** din data ***10.07.2018***, având ca scop ***dezvoltarea unui loc de consum existent (spor de putere)*** adresată de ***MUNICIPIUL CAMPIA TURZII***, pentru ***Locul de consum*** ce aparţine **utilizatorului** ***MUNICIPIUL CAMPIA TURZII*** cu domiciliul în judeţul ***CLUJ***, orasul ***CAMPIA-TURZII***, cod poştal ***405100***, strada ***LAMINORISTILOR***, nr. ***2***, telefon ***0264368001***, fax ***0748668268***
şi a analizării documentaţiei anexate acesteia, depusă complet la data ***04.10.2018***,
în conformitate cu prevederile *Regulamentului privind racordarea utilizatorilor la reţelele electrice de interes public*, aprobat prin Ordinul ANRE nr. 59/2013, cu modificarile si completarile ulterioare, denumit în continuare *Regulament*, se

APROBĂ RACORDAREA LA REŢEAUA ELECTRICĂ
A *HALA DE LACTATE*

amplasat(ă) în judeţul ***CLUJ***, orasul ***CAMPIA-TURZII***, cod poştal ***405100***, strada ***P-TA UNIRII***, nr. ***22A***, nr. cadastral **-**,
in conditiile mentionate in continuare.

1. Puterea aprobata:

		Situaţia existenta în momentul emiterii avizului	Evoluţia puterii aprobate				
			Etapa I, valabila de la data	Etapa a II-a, valabila de la data	Etapa a III-a, valabila de la data	Etapa a IV-a, valabila de la data	Etapa finala, valabila de la data
Puterea maximă simultană ce poate fi absorbită	***kVA***	***0.0***	***45.778***	***45.778***	***45.778***	***45.778***	***45.778***
	kW	***0.0***	***41.2***	***41.2***	***41.2***	***41.2***	***41.2***

2. Descrierea succintă a soluţiei de racordare corelată cu evoluţia puterii aprobate, stabilita prin fisa de solutie nr. ***601018129329 / 09.10.2018***

a) Punctul de racordare este stabilit la nivelul de tensiune ***0.4*** kV, la ***PTZ-Parc,din TDRI-0,4kV;***.

b) Instalaţia de racordare existentă în momentul emiterii avizului: .

c) Lucrari pentru realizarea instalaţiei de racordare: ***- Statia de transformare Campia Turzii 110/20kV,distribuitor 20kV Oras 3,PTZ-Parc,LEA-0,4kV montata pe stalpi de beton SE-10 in zona domeniului public,existente.***
Alimentare obiectiv prin bransament electric trifazat cu conductoare AFYI-4x16mmp;cu suport acoperis si firida de bransament; grup de masura directa trifazat montat pe rama in interior,instalatii existente ce se demonteaza.
- COR MT-JT Turda...POR Campia Turzii va demonta contorul trifazat existent(NLC:2042358).
Lucrari propuse: din TDRI-0,4kV al PTZ se va realiza un circuit subteran trifazat cu cablu ACYAby-3x95+50mmp la stalpul de beton SE-10 nr.1 de unde circuitul trece aerian trifazat cu TYIR-50+3x70mmp montat 3(trei)deschideri montat pe stalpii de beton SE-10 ai retelei stradale(existente),coborare pe SE-10 nr.4 cu cablu ACYAby-3x95+50mmp la un BPMTd-100 montat pe postament la obiectiv,cu acces din exterior,echipat cu intrerupator automat cu It=80A,DPST,grup de masura CE Trifazat 5-100A(A+R)prevazut cu modul pentru telecomunicatii si curba de sarcina,montat de catre Operatorul de Distributie.
- In conformitate cu Ordinul ANRE nr.59/2013 si Legea Energiei Electrice nr.123/2012 lucrarea se va realiza cu o firma atestata in baza tarifului de racordare achitat de catre solicitant la Sucursala Cluj-N,si a unui proiect realizat in fazele de SF, PTE si PAC avizat in comisia de avizare CTE al sucursalei..

d) Lucrări ce trebuie efectuate pentru întărirea reţelei electrice existente deţinute de operatorul de reţea, în amonte de punctul de racordare, pentru crearea condiţiilor tehnice necesare racordării utilizatorului, defalcate conform urmatoarelor categorii:

i. Lucrări de întărire determinate de necesitatea asigurarii conditiilor tehnice in vederea consumului puterii aprobate exclusiv pentru locul de consum in cauza:

ii. Lucrări de întărire pentru crearea conditiilor tehnice necesare racordarii mai multor locuri de consum / de consum si de producere:

e) Punctul de măsurare este stabilit la nivelul de tensiune ***400 V***

f) Măsurarea energiei electrice se realizează prin ***CONTOR TRIFAZAT(A+R)prevazut cu modul pentru telecomunicatii si curba de sarcina;***

g) Punctul de delimitare a instalaţiilor este stabilit la nivelul de tensiune ***0.4*** kV, la ***BORNELE COLOANEI IESIRE DIN BPMT;***. În proprietatea:

Operatorului de reţea sunt elementele: ***- instalatiile pana la punctul de delimitare***

Utilizatorului sunt elementele: ***- instalatiile dupa punctul de delimitare***

3.(1) Cerinţe pentru protecţiile şi automatizările la interfaţa cu reţeaua

(2) Alte cerinţe, nominalizate (conform Codului tehnic al retelelor electrice de distributie):

- de monitorizare şi reglaj
- interfeţele sistemelor de monitorizare, comandă, achiziţie de date, măsurare a energiei electrice, telecomunicaţii
- pentru principalele echipamente de măsurare, protecţie, control şi automatizare din instalaţiile utilizatorului

(3) Condiţii specifice pentru racordare

4. Datele înregistrate care necesită verificarea în timpul funcţionării

5.(1) In conformitate cu prevederile *Regulamentului* , pentru realizarea racordarii la reteaua electrica, utilizatorul incheie contractul de racordare cu operatorul de retea si achita acestuia tariful de racordare reglementat.

(2) Pentru incheierea contractului de racordare, utilizatorul anexeaza cererii depuse la operatorul de retea urmatoarele documente prevazute de *Regulament:* .

6.(1) Valoarea tarifului de racordare, stabilită conform reglementărilor în vigoare la data emiterii prezentului aviz, este ***25239,90*** lei, inclusiv TVA, rezultata din urmatoarele componente definite in Ordinul 59/2013: Tariful de proiectare: ***2975,00*** lei (faza SF) + ***2380,00*** lei (faza PTE) + ***1785,00*** lei (faza DTAC) ; componenta T_R: ***0,00*** lei (utilaj) + ***17850,00*** lei (C+M) + ***0,00*** lei (Integrare SCADA) + ***0,00*** lei (grup masura) ; componenta T_U: ***142,80*** lei (receptia lucrarii); cota ITC(ISC) = 0,1 % x (CM+SCADA) = ***17,85*** lei (conform Legii nr.50/1991 art.30, completata si modificata de Ordinul nr. 839/2009, art.70, alin.1); cota ISC = 0,5 % x (CM+SCADA) = ***89,25*** lei (conform Legii nr.10/1995 art.40 si Ordinului nr. 839/2009, art.70, alin.2); Tariful T_I = ***0,00*** lei (conform Ordin ANRE 11/2014).

(2) Valoarea menţionată pentru tariful de racordare se actualizează, la încheierea contractului de racordare, daca tarifele aprobate de Autoritatea Nationala de Reglementare in Domeniul Energiei, pe baza carora a fost stabilit, au fost modificate prin Ordin al presedintelui Autoritatii Nationale de Reglementare in Domeniul Energiei. Actualizarea in acest caz se face in conditiile stabilite prin Ordinul de aprobare a noilor tarife.

(3) Daca tariful de racordare a fost stabilit integral sau partial pe baza de deviz general, acesta se actualizeaza la incheierea contractului de racordare in functie de preturile echipamentelor si/sau ale materialelor in vigoare la data incheierii contractului de racordare.

(4) Contractul de lucrari pentru proiectarea, obtinerea autorizatiei de construire pentru instalatia de racordare in numele operatorului de retea si/sau executia lucrarilor pentru instalatia de racordare se poate incheia de catre operatorul de retea si cu un anumit proiectant si/sau constructor atestat, ales de catre utilizator, insa numai in conditiile in care utilizatorul cere in scris, explicit, acest lucru operatorului de retea, inainte de incheierea contractului de racordare.

(5) In situatia prevazuta la alin. (4), operatorul de retea recalculeaza tariful de racordare prin refacerea fisei de calcul a tarifului de racordare, fara a actualiza avizul tehnic de racordare, corelat cu rezultatul negocierii dintre utilizator si proiectantul si/sau constructorul pe care acesta l-a ales, in termen de 3 zile lucratoare de la depunerea cererii de catre utilizator. Contractul de racordare se incheie cu considerarea valorii recalculate a tarifului de racordare.

7. (1) O dată cu tariful de racordare, utilizatorul va plăti operatorului de reţea, conform prevederilor *Regulamentului*, suma de ***0,00 RON*** (inclusiv TVA), drept compensaţie băneasca pe care acesta o va transmite primului/lor utilizator/ i care a/au suportat costul instalaţiei de racordare realizată iniţial pentru el însuşi şi la care urmează să se racordeze utilizatorul.

(2) Utilizatorul va primi, în condiţiile prevederilor *Regulamentului*, o compensaţie băneasca dacă la instalaţia de racordare prevăzută la punctul 2 vor fi racordaţi şi alţi utilizatori, în primii 5 ani de la punerea în funcţiune a acesteia.

8.(1) În situaţia prevăzută la art. 31 din Regulament, utilizatorul are obligaţia să constituie o garanţie financiară în favoarea operatorului de reţea, în valoare de ***0.00*** lei, reprezentând ***0.00*** % din valoarea tarifului de racordare, cu următoarea/următoarele formă/forme:

(2) Termenul în care utilizatorul are obligaţia să constituie garanţia financiară prevăzută la alin.(1), situaţiile în care garanţia financiară poate fi executată de operatorul de reţea, precum şi situaţiile în care aceasta încetează/se restituie utilizatorului se prevăd în contractul de racordare.

9. (1) Termenul estimat pentru realizarea de către operatorul de reţea a lucrărilor de întărire este pentru lucrările precizate la punctul 2 lit d) subpct. i şi pentru lucrările precizate la punctul 2 lit d) subpct. ii.

(2) Termenul şi condiţiile de realizare de către operatorul de reţea a lucrărilor de întărire precizate la punctul 2 lit d) subpct. i se prevăd în contractul de racordare.

(3) Necesitatea realizării lucrărilor de întărire precizate la punctul 2 lit d) subpct. ii) este influenţată de apariţia locurilor de consum/de consum şi de producere care au fost luate în considerare în calculele pentru regimurile de funcţionare ce au determinat lucrările de întărire respective.

(4) Costurile pentru realizarea lucrărilor de întărire a reţelei electrice care nu pot fi finanţate de operatorul de reţea în perioada imediat următoare sunt în valoare de ***0.0*** lei, inclusiv TVA, pentru lucrările precizate la punctul 2 lit d) subpct. i şi ***0.0*** lei, inclusiv TVA, pentru lucrările precizate la punctul 2 lit d) subpct. ii.

(5) În situaţia în care, din următoarele motive: operatorul de reţea nu are posibilitatea realizării lucrărilor de întărire până la data solicitată pentru punerea sub tensiune a instalaţiei de utilizare, utilizatorul poate opta pentru una dintre următoarele variante:

a) renunţarea la realizarea obiectivului pe amplasamentul respectiv;

b) amânarea realizării obiectivului pe amplasamentul respectiv, până la finalizarea lucrărilor de întărire de către operatorul de reţea; În acest caz, utilizatorul şi operatorul de reţea încheie contractul de racordare cu obligaţia operatorului de reţea de a realiza lucrările de întărire la termenul precizat la alin. (1).

c) dezvoltarea în etape a obiectivului cu încadrarea în limita de putere aprobată fără realizarea lucrărilor de întărire, precizată în tabelul de la punctul 1;

d) achitarea costurilor care revin operatorului de reţea pentru lucrările de întărire a reţelei în amonte de punctul de racordare, în cazul în care motivul întârzierii se datorează faptului că respectivele costuri nu sunt prevăzute în programul de investiţii al operatorului de reţea. În condiţiile în care utilizatorul optează pentru achitarea acestor costuri, respectivele cheltuieli i se returnează de către operatorul de reţea printr-o modalitate convenită între părţi, ce urmează a fi prevăzută în contractul de racordare.

10.(1) Operatorul de reţea proiectează şi execută lucrările prevăzute la punctul 2 cu personal propriu, sau atribuie contractul de achiziţie publică pentru proiectare/executare de lucrări unui operator economic atestat, respectând procedurile de atribuire a contractului de achiziţie publică.

(2) Prin derogare de la prevederile alin. (1), operatorul de reţea poate contracta lucrările pentru proiectarea, obţinerea autorizaţiei de construire pentru instalaţia de racordare în numele operatorului de reţea şi/sau execuţia instalaţiei de racordare şi cu un anumit proiectant şi/sau constructor atestat, ales de către utilizator, însă numai în condiţiile în care utilizatorul solicită în scris acest lucru operatorului de reţea înainte de încheierea contractului de racordare. În acest caz, tariful de racordare precizat la punctul 4 alin.(1) se recalculează conform prevederilor *Regulamentului*, corelat cu rezultatul negocierii dintre utilizator şi proiectantul şi/sau constructorul pe care acesta l-a ales.

11.(1) Lucrările pentru realizarea instalaţiei de utilizare se execută pe cheltuiala utilizatorului, de către o persoană autorizată sau un operator economic atestat potrivit legii, pentru categoria respectivă de lucrări. Valoarea acestor lucrări nu este inclusă în tariful de racordare.

(2) Executantul instalaţiei de utilizare, precum şi utilizatorul vor respecta normele şi reglementările în vigoare privind realizarea şi exploatarea instalaţiilor electrice.

12. La solicitarea operatorului de reţea, utilizatorul va încheia convenţia de exploatare prin care se precizează modul de realizare a conducerii operaţionale prin dispecer, condiţiile de exploatare şi întreţinere reciprocă a instalaţiilor, reglajul protecţiilor, executarea manevrelor, intervenţiile în caz de incidente, urmărirea consumului şi reducerea acestuia în situaţii excepţionale apărute în funcţionarea sistemului electroenergetic naţional.

13.(1) Cerinţele Standardului de performanţă pentru serviciul de distribuţie a energiei electrice, aprobat prin Ordinul preşedintelui Autorităţii Naţionale de Reglementare în Domeniul Energiei nr. 11/2016, denumit în continuare *Standard de distribuţie*, referitoare la asigurarea continuităţii serviciului şi la calitatea tehnică a energiei electrice, reprezintă condiţii minime pe care operatorul de reţea are obligaţia să le asigure utilizatorilor în punctele de delimitare.

Durata maximă pentru restabilirea alimentării după o întrerupere neplanificată este stabilită prin *Standardul de distrbuţie*, astfel:

- ***8 ORE (urban)***, in conditii normale de vreme;
- ***48 ORE***, in conditii meteorologice deosebite.

Pentru nerespectarea termenelor prevăzute, după caz, de *Standardul de distribuţie*, operatorii de reţea acordă utilizatorilor compensaţii, în condiţiile prevăzute de standardul respectiv.

(2) În situaţia în care racordarea este realizată prin două sau mai multe căi de alimentare, în cazul întreruperii accidentale a unei căi de alimentare, ca urmare a defectării unui element al acesteia, în condiţiile existenţei şi funcţionării corecte a instalaţiei de automatizare, durata maximă pentru conectarea celei de-a doua căi de alimentare este cea corespunzătoare funcţionării instalaţiei de automatizare: - secunde.

(3) Informaţiile privind monitorizarea continuităţii şi calităţii comerciale a serviciului de distribuţie sunt publicate şi actualizate în fiecare an de către operatorul de reţea. Acestea sunt disponibile pentru consultare la adresa web www.edtn.ro.

14.(1) În cazul în care utilizatorul deţine echipamente sau instalaţii la care întreruperea alimentării cu energie electrică poate conduce la efecte economice şi/sau sociale deosebite (explozii, incendii, distrugeri de utilaje, accidente cu victime umane, poluarea mediului etc.), acesta are obligaţia ca prin soluţii proprii, tehnologice şi/sau energetice, inclusiv prin sursă de intervenţie, să asigure evitarea unor astfel de evenimente în cazurile în care se întrerupe furnizarea energiei electrice.

(2) În situaţia în care, din cauza specificului activităţilor desfăşurate, întreruperea alimentării cu energie electrică îi poate provoca utilizatorului pagube materiale importante şi acesta consideră că este necesară o siguranţă în alimentare mai mare decât cea oferită de operatorul de reţea, prezentată la punctul 15, utilizatorul este responsabil pentru luarea măsurilor necesare evitării acestor pagube.

(3) Utilizatorul va lua măsurile necesare de protecţie contra supratensiunilor tranzitorii de origine atmosferică sau de comutaţie, pe baza unei analize de risc.

15.(1) În scopul asigurării unei funcţionări selective a instalaţiilor de protecţie şi automatizare din instalaţia proprie, utilizatorul va asigura corelarea permanentă a reglajelor acestora cu cele ale instalaţiilor din amonte.

(2) Echipamentul şi aparatajul prin care instalaţia de utilizare se racordează la reţeaua electrică trebuie să corespundă normelor tehnice în vigoare în România.

16.(1) Utilizatorul va lua măsurile necesare pentru limitarea la valoarea admisibilă, conform normelor în vigoare, a efectelor funcţionării instalaţiilor şi receptoarelor speciale (cu şocuri, cu regimuri deformante, cu sarcini dezechilibrate, flicker etc.). Instalaţiile noi se vor pune sub tensiune numai dacă perturbaţiile instalaţiilor şi receptoarelor speciale se încadrează în limitele admise, prevăzute de normele în vigoare.

(2) În vederea reducerii consumului/injecţiei de energie reactivă din/în reţeaua electrică, utilizatorul va lua măsuri pentru menţinerea factorului de putere între limitele prevăzute prin reglementările în vigoare. Neîndeplinirea acestei condiţii determină plata energiei electrice reactive conform reglementărilor în vigoare.

(3) În situaţia de excepţie în care punctul de măsurare nu coincide cu punctul de delimitare, cantitatea de energie electrică înregistrată de contor este diferită de cea tranzacţionată în punctul de delimitare. În acest caz, se face corecţia energiei electrice în conformitate cu reglementările în vigoare. Elementele de reţea cu pierderi, situate între punctul de măsurare şi punctul de delimitare, sunt:

17.(1) În situaţia în care prezentul aviz tehnic de racordare este emis pentru un loc de consum definitiv, acesta este valabil până la data emiterii certificatului de racordare pentru puterea aprobată pentru etapa finală, menţionată la punctul 1, dacă nu intervine anterior una dintre situaţiile prevăzute la alin. (2).

(2) În cazul în care este emis pentru un loc de consum definitiv, prezentul aviz tehnic de racordare îşi încetează valabilitatea în următoarele situaţii:

a) în termen de ***12*** luni de la emitere, dacă nu a fost încheiat contractul de racordare;

b) la rezilierea contractului de racordare căruia îi este anexat.

18.(1) În situaţia în care prezentul aviz tehnic de racordare este emis pentru un loc de consum temporar, acesta este valabil până la data -. (data expirării valabilităţii autorizaţiei de construire sau a aprobărilor legale în baza cărora a fost emis).

(2) În situaţia prevăzută la alin. (1), prezentul aviz tehnic de racordare îşi încetează valabilitatea la data încetării pentru orice cauză, constatată prin hotarâre judecatorească definitivă şi irevocabilă, a valabilităţii autorizaţiei de construire şi/sau a aprobărilor legale în baza cărora a fost emis avizul tehnic de racordare.

(3) În situaţia în care prezentul aviz tehnic de racordare este emis pentru un loc de consum temporar, acesta constituie anexă la contractul pentru transportul/distribuţia/furnizarea energiei electrice.

19. Prezentul aviz tehnic de racordare poate fi contestat la operatorul de reţea în termen de 30 de zile de la data comunicării acestuia.

20.(1) Materialele şi echipamentele care se utilizează la realizarea instalaţiei derulate în regimul tarifului de racordare, trebuie să fie conforme cu cerinţele din specificaţiile tehnice SC Electrica SA. Celelalte materiale şi echipamente pentru

care nu sunt elaborate în prezent specificaţii tehnice SC Electrica SA, trebuie să fie omologate, noi, compatibile cu starea tehnică a instalaţiei, să îndeplinească cerinţele specifice de fiabilitate şi siguranţă.
(2) Alte condiţii:
- se anuleaza ATR existent;

Semnãturi autorizate,

Director sucursala *Ing. OVIDIU ALB*

Sef B.A.R. *ing. Nicoleta Aitonean*

Întocmit *tehn.princ. Dorel Pop*

Societatea de Distribuţie a Energiei Electrice Transilvania Nord S.A. Sucursala CLUJ-NAPOCA DIRECTOR

Tariful pentru emiterea ATR a fost achitat cu chitanţa ..... din ..... în valoare de *190,40* RON

Semnãtura

Tariful de racordare calculat/recalculat la data de ..... în valoare de 0,00 , a fost achitat cu documentul de platã nr .....

Semnãtura


PLAN DE AMPLASAMENT SI DELIMITARE A IMOBILULUI

ANEXA NR.11

Scara 1: 500

Nr. cadastral	Suprafata masurata	Adresa imobilului
55665	1800	Campia Turzii, Str. Piata Unirii, Nr. 22A, top. 1822/1/2

Cartea Funciara nr.	51774	UAT	CAMPIA-TURZII

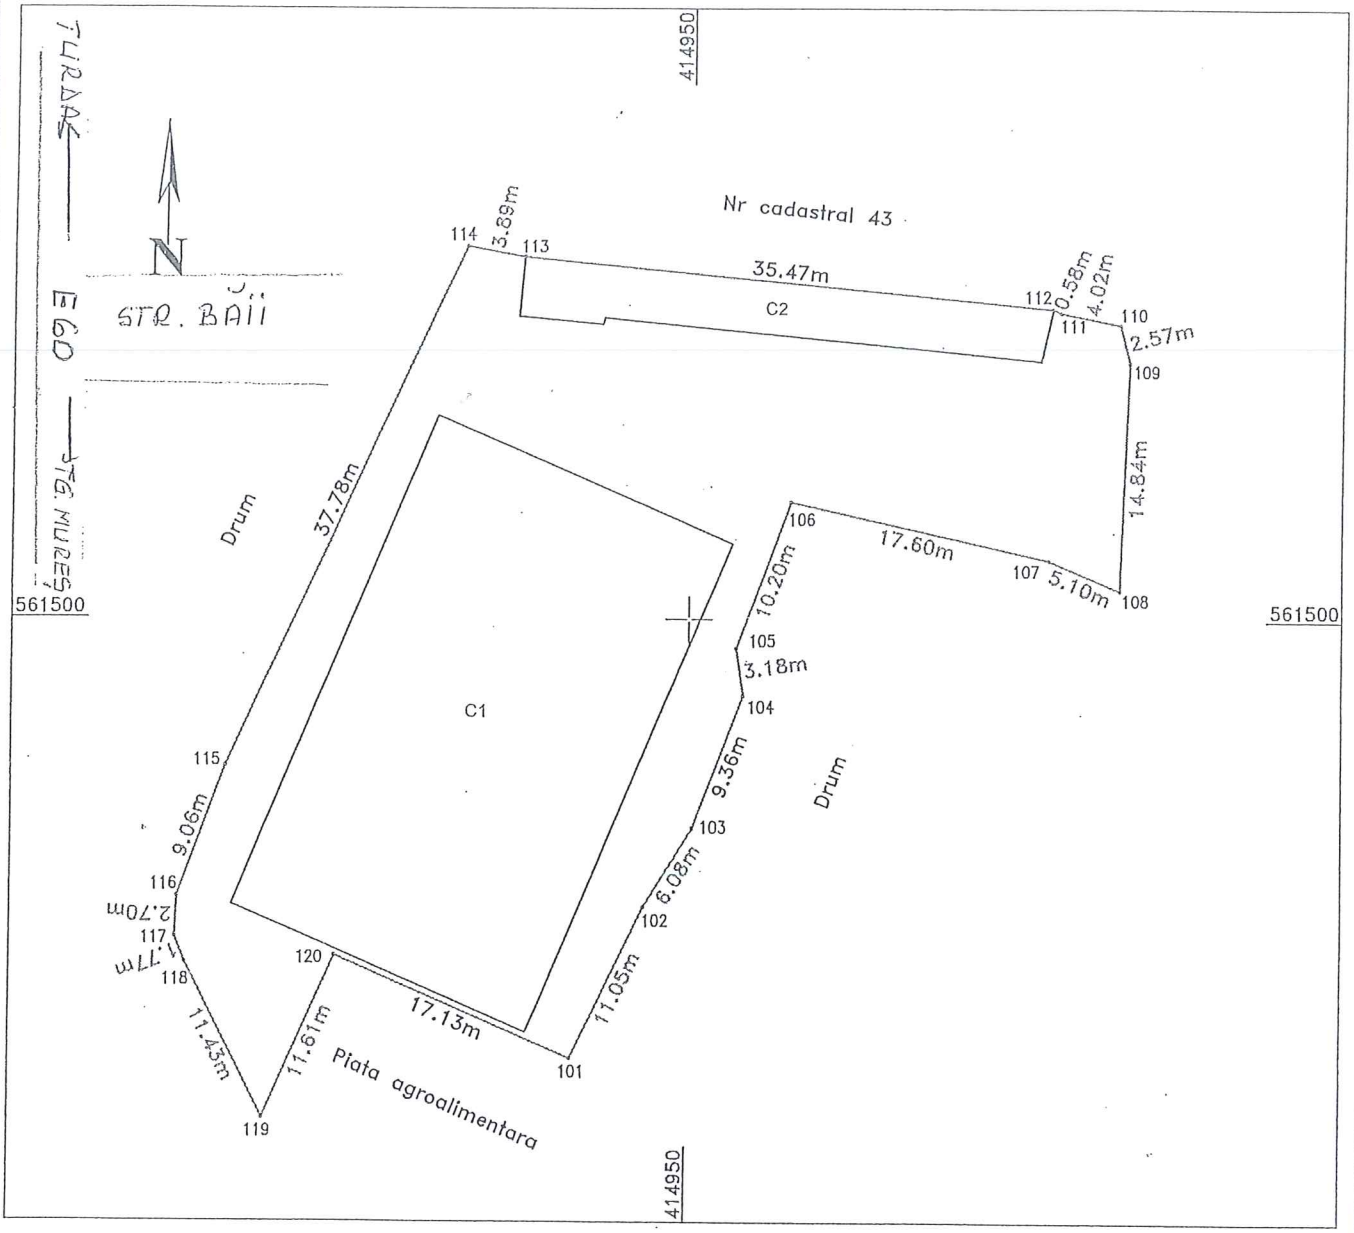

A. Date referitoare la teren

Nr. parcela	Categoria de folosinta	Suprafata [mp]	Mentiuni
1	CURTI-CONSTR	1800	Imobil neingradit
Total		1800	

B. Date referitoare la constructii

Cod constr.	Suprafata construita la sol [mp]	Mentiuni
C1	745	Hala agroalimentara pe fundatii din beton simplu si beton armat, structura cadre metalice, sarpanta din panouri sandwich, acoperita cu tabla zincata, compusa din: 1 hala agroalimentara lactate, 1 macelarie, 1 punct control alimente, 1 birou inchirieri cantare, 1 magazin alimentar, 1 hol, 1 spatiu de depozitare si 13 spatii destinate vanzarii de produse. Nu are lift, nu detine certificat energetic.
C2	126	Constructie administrativa, pe fundatii din beton, zidarie din caramida, sarpanta lemn, acoperita cu tigla, compusa din: 8 birouri, nu are lift, nu detine certificat energetic
Total	871	

Suprafata totala masurata a imobilului = 1800 mp

Suprafata din act a imobilului = 1800 mp

Data: Aprilie 2015

Executant: Dita Mihai Serban

Confirm executarea masuratorilor la teren, corectitudinea intocmirii documentatiei cadastrale si corespondenta acesteia cu realitatea din teren.

CERTIFICAT DE AUTORIZARE Seria: RO-MD-F Nr.:0159 14.10.2013 DITA MIHAI SERBAN


Tel: 0745 812 158
www.amdtopografie.com
office@amdtopografie.com

INSPECTOR OCPI:

Confirm introducerea imobilului in baza de date integrata si atribuirea numarului cadastral

SELEGEAN OANA ELENA
Inspector de cadastru
11769 | 11.06.2015

REACTUALIZARE P.U.G. - MUNICIPIUL CÂMPIA TURZII
REGLEMENTĂRI ECHIPARE EDILITARĂ

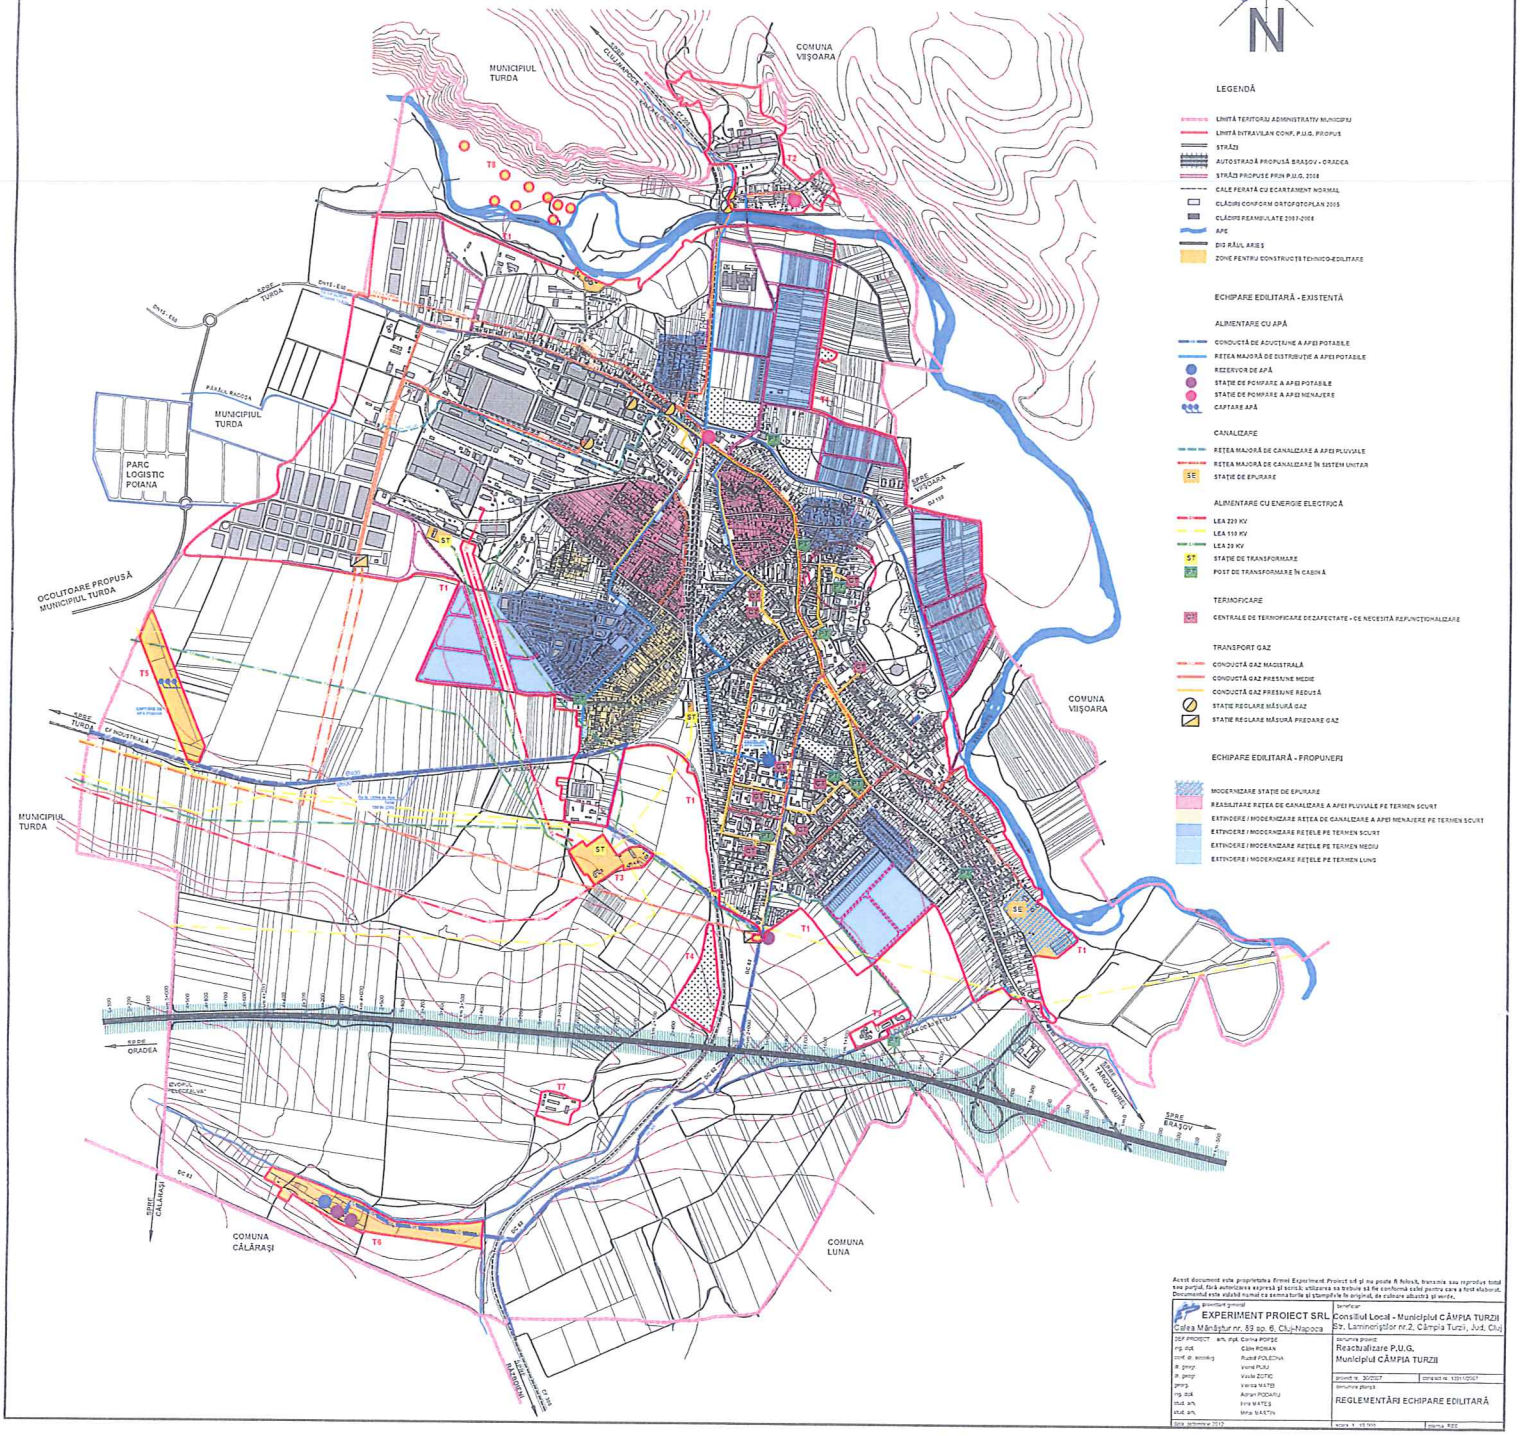

Acest document este proprietatea firmei Experiment Proiect srl şi nu poate fi folosit, transmis sau reprodus total sau parţial, fără autorizarea expresă şi scrisă; utilizarea sa trebuie să fie conformă celei pentru care a fost elaborat. Documentul este valabil numai cu semnătura şi ştampila în original, de culoare albastră şi verde.

Proiectant general
EXPERIMENT PROIECT SRL
Calea Mănăştur nr. 89 ap. 6, Cluj-Napoca
Beneficiar
Consiliul Local - Municipiul CÂMPIA TURZII
Str. Laminoriştilor nr.2, Câmpia Turzii, Jud. Cluj

DIP PROIECT	arh. drd. Corina POPEA
ing. dot.	Călin POMAN
conf. dr. ecolog	Rodică POLEDNA
ih. peisag.	Viorel PUIU
ih. peisag.	Vasile ZOTIC
peisag.	Vanda MATEI
ing. dot.	Adrian PODARU
dot. arh.	Ana MATEŞ
dot. arh.	Mihai MARTIN

Denumire proiect: Reactualizare P.U.G. Municipiul CÂMPIA TURZII
proiect nr. 30/2017 | contract nr. 1331/2017
Denumire planşă: REGLEMENTĂRI ECHIPARE EDILITARĂ
Data: octombrie 2018 | scara 1 : 15 000 | planşa: RE0

Operator economic FORMULAR 1

_____

(denumirea/numele)

SCRISOARE DE ÎNAINTARE

Către .....

(denumirea autorităţii contractante şi adresa completă)

Ca urmare a Anunt intentie nr. .....din ....., privind achiziţia directă pentru atribuirea contractului ...../(denumirea contractului de achizitie publică), noi .....
/ (denumirea/numele ofertantului) vă transmitem alăturat următoarele:

1. coletul sigilat şi marcat în mod vizibil, conţinând, în original (dacă este cazul):

a) oferta;

b) documentele care însoţesc oferta.

Avem speranţa că oferta noastră este corespunzătoare şi vă satisface cerinţele.

Data completării .....

Cu stimă,

Ofertant,

.....

(semnătura autorizată)

Ofertant FORMULAR 2

.....

(denumirea/numele)

INFORMAŢII GENERALE

1. *Denumirea/numele:*

2. *Codul fiscal:*

3. *Adresa sediului central:*

4. *Telefon:*

Fax:

E-mail:

Cont Trezorerie*:*

5. *Certificatul de înmatriculare/înregistrare:*

6. *Activităţi CAEN pentru care există autorizare ……. (se va preciza codul CAEN corespondent obiectului acordului-cadru)*

7. *Cifra de afaceri pe ultimii 3 ani:*

Cifra de afaceri în domeniul de activitate *specific obiectului contractului*			
Anul	***Valoare Moneda***	***Curs de schimb***	***Echivalent LEI***
2016			
2017			
2018			
Media cifrei de afaceri			

Semnătura ofertantului sau a reprezentantului ofertantului .....

Numele şi prenumele semnatarului .....

Capacitate de semnătură .....

Detalii despre ofertant

Numele ofertantului .....

Ţara de reşedinţă .....

Adresa .....

Adresa de corespondenţă (dacă este diferită) .....

Telefon / Fax .....

Data .....

Totodată, declar că am luat la cunoştinţă de prevederile « Falsul în Declaraţii » din Codul Penal referitor la « Declararea necorespunzătoare a adevărului, făcută unui organ sau instituţii de stat ori unei alte unităţi în vederea producerii unei consecinţe juridice, pentru sine sau pentru altul, atunci când, potrivit legii ori împrejurărilor, declaraţia făcută serveşte pentru producerea acelei consecinţe, se pedepseşte cu închisoare de la 3 luni la 2 ani sau cu amendă »

Notă: Toate câmpurile trebuie completate de ofertant sau după caz, de către reprezentantul ofertantului. Această declaraţie, în cazul asocierii, se va prezenta de către fiecare membru în parte, semnată de reprezentantul său legal.

Operator Economic FORMULAR 3

.....

(denumirea)

DECLARAŢIE PRIVIND CONFLICTUL DE INTERESE

Subsemnatul _____, reprezentant împuternicit al _____(denumirea şi datele de identificare ale operatorului economic)

declar pe propria răspundere, sub sancţiunea excluderii din procedură şi sub sancţiunile aplicate faptei de fals în acte publice, că nu mă aflu în situaţia prevăzută la ***art. 59*** *din Legea nr. 98/2016 privind achiziţiile publice cu modificările şi completările ulterioare.*

În sensul celor de mai sus, depun anexat prezentei declaraţii Certificat constatator eliberat de Ministerul Justiţiei - Oficiul Registrului Comerţului (sau echivalent în cazul persoanelor juridice străine) [SAU] Extras din Registrul acţionarilor, certificate de administrator, în cazul societăţilor pe acţiuni.

Subsemnatul declar că informaţiile furnizate sunt complete şi corecte în fiecare detaliu şi înţeleg că autoritatea contractantă are dreptul de a solicita, în scopul verificării şi confirmării declaraţiilor, orice documente doveditoare de care dispun.

Semnătura ofertantului sau a reprezentantului ofertantului .....

Numele şi prenumele semnatarului .....

Capacitate de semnătura .....

Detalii despre ofertant

Numele ofertantului .....

Ţara de reşedinţă .....

Adresa .....

Adresa de corespondenţă (dacă este diferită) .....

Telefon / Fax .....

Data .....

Totodată, declar că am luat la cunoştinţă de prevederile « Falsul în Declaraţii » din Codul Penal referitor la « Declararea necorespunzătoare a adevărului, făcută unui organ sau instituţii de stat ori unei alte unităţi în vederea producerii unei consecinţe juridice, pentru sine sau pentru altul, atunci când, potrivit legii ori împrejurărilor, declaraţia făcută serveşte pentru producerea acelei consecinţe, se pedepseşte cu închisoare de la 3 luni la 2 ani sau cu amendă »

Operator Economic FORMULAR 4

.....

(denumirea)

DECLARAŢIE privind neîncadrarea în art. 164, 165, 167 din Legea nr. 98/2016

Subsemnatul, ... reprezentant împuternicit al ..... (denumirea operatorului economic), în calitate de candidat/ofertant/ofertant asociat/terţ susţinător al candidatului/ofertantului, la procedura de ..... (se menţionează procedura) pentru atribuirea contractului având ca obiect .... (denumirea produsului, serviciului sau lucrării), codul CPV....., la data de ..... (zi/luna/an), organizată de ..... (denumirea autorităţii contractante), declar pe propria răspundere că nu mă aflu în vreuna din situaţiile prevăzute la art. 164, 165, 167 din Legea nr. 98/2016 privind achiziţiile publice cu modificările și completările ulterioare.

Subsemnatul declar că informaţiile furnizate sunt complete şi corecte în fiecare detaliu şi înteleg că autoritatea contractantă are dreptul de a solicita, în scopul verificării şi confirmării declaraţiilor, orice documente doveditoare de care dispun.

Înţeleg că în cazul în care această declaraţie nu este conformă cu realitatea sunt pasibil de încălcarea prevederilor legislaţiei penale privind falsul în declaraţii.

Semnătura ofertantului sau a reprezentantului ofertantului .....

Numele şi prenumele semnatarului .....

Capacitate de semnătură .....

Detalii despre ofertant

Numele ofertantului .....

Ţara de reşedinţă .....

Adresa .....

Adresa de corespondenţă (dacă este diferită) .....

Telefon / Fax .....

Data .....

Totodată, declar că am luat la cunoştinţă de prevederile referitoare la « Falsul în Declaraţii » din Codul Penal legate de « Declararea necorespunzătoare a adevărului, făcută unui organ sau instituţii de stat ori unei alte unităţi în vederea producerii unei consecinţe juridice, pentru sine sau pentru altul, atunci când, potrivit legii ori împrejurărilor, declaraţia făcută serveşte pentru producerea acelei consecinţe, se pedepseşte cu închisoare de la 3 luni la 2 ani sau cu amendă »

Notă: Toate câmpurile trebuie completate de ofertant sau după caz, de către reprezentantul ofertantului.

Operator Economic FORMULAR 5

.....
(denumirea)

FORMULAR DE OFERTĂ (PROPUNERE FINANCIARĂ)

pentru atribuirea contractului

1. Examinând documentaţia de atribuire, subsemnaţii....., reprezentanţi ai ofertantului _____(denumirea/numele ofertantului), ne oferim ca, în conformitate cu prevederile şi cerinţele cuprinse în documentaţia mai sus menţionată, să furnizăm..... (denumirea produselor, serviciilor sau lucrărilor) pentru suma de .....lei plătibilă după recepţia produselor/ serviciilor/lucrărilor respective, la care se adaugă TVA în valoare de .....lei (suma în litere şi în cifre) conform legii;

2. Ne angajăm să menţinem această ofertă valabilă pentru o durată de _____ zile, (durata în litere şi cifre), respectiv până la data de _____ (ziua/luna/anul), şi ea va rămâne obligatorie pentru noi şi poate fi acceptată oricând înainte de expirarea perioadei de valabilitate.

3 Până la încheierea şi semnarea contractului această ofertă, împreună cu comunicarea transmisă de dumneavoastră, prin care oferta noastră este stabilită câştigătoare, vor constitui un contract angajant între noi.

4. Precizăm că:

|x| nu depunem oferta alternativă. *|_| depunem oferta alternativă.*

Semnătura ofertantului sau a reprezentantului ofertantului .....
Numele şi prenumele semnatarului .....
Capacitate de semnătură .....

Detalii despre ofertant

Numele ofertantului .....
Ţara de reşedinţă .....
Adresa .....
Adresa de corespondenţă (dacă este diferită) .....
Telefon / Fax .....
Data

Formular nr. 19

Operator economic

……..

(denumirea/numele)

DECLARAŢIE PRIVIND RESPECTAREA OBLIGAȚIILOR RELEVANTE DIN DOMENIILE MEDIULUI, SOCIAL ȘI AL RELAȚIILOR DE MUNCĂ

Subsemnatul(a) ..... *(denumirea, numele operatorului economic)*, în calitate de ofertant la achiziţia directă pentru atribuirea contractului de achiziţie publică ..... organizată de ....., declar că la elaborarea ofertei am ţinut cont de obligaţiile relevante din domeniile mediului, social şi al relaţiilor de muncă, luând cunoștință de instituţiile competente de la care se pot obţine informaţii detaliate privind reglementările respective

Data completării .....(ziua, luna anul).

Operator economic,

..... ……(numele operatorului economic)

……..……..... (numele persoanei autorizate şi semnătura)

Notă: Acest formular se va completa de către toţi operatorii economici participanţi la achiziţia directă, indiferent dacă sunt ofertanţi, lideri de asociaţie sau asociaţi.