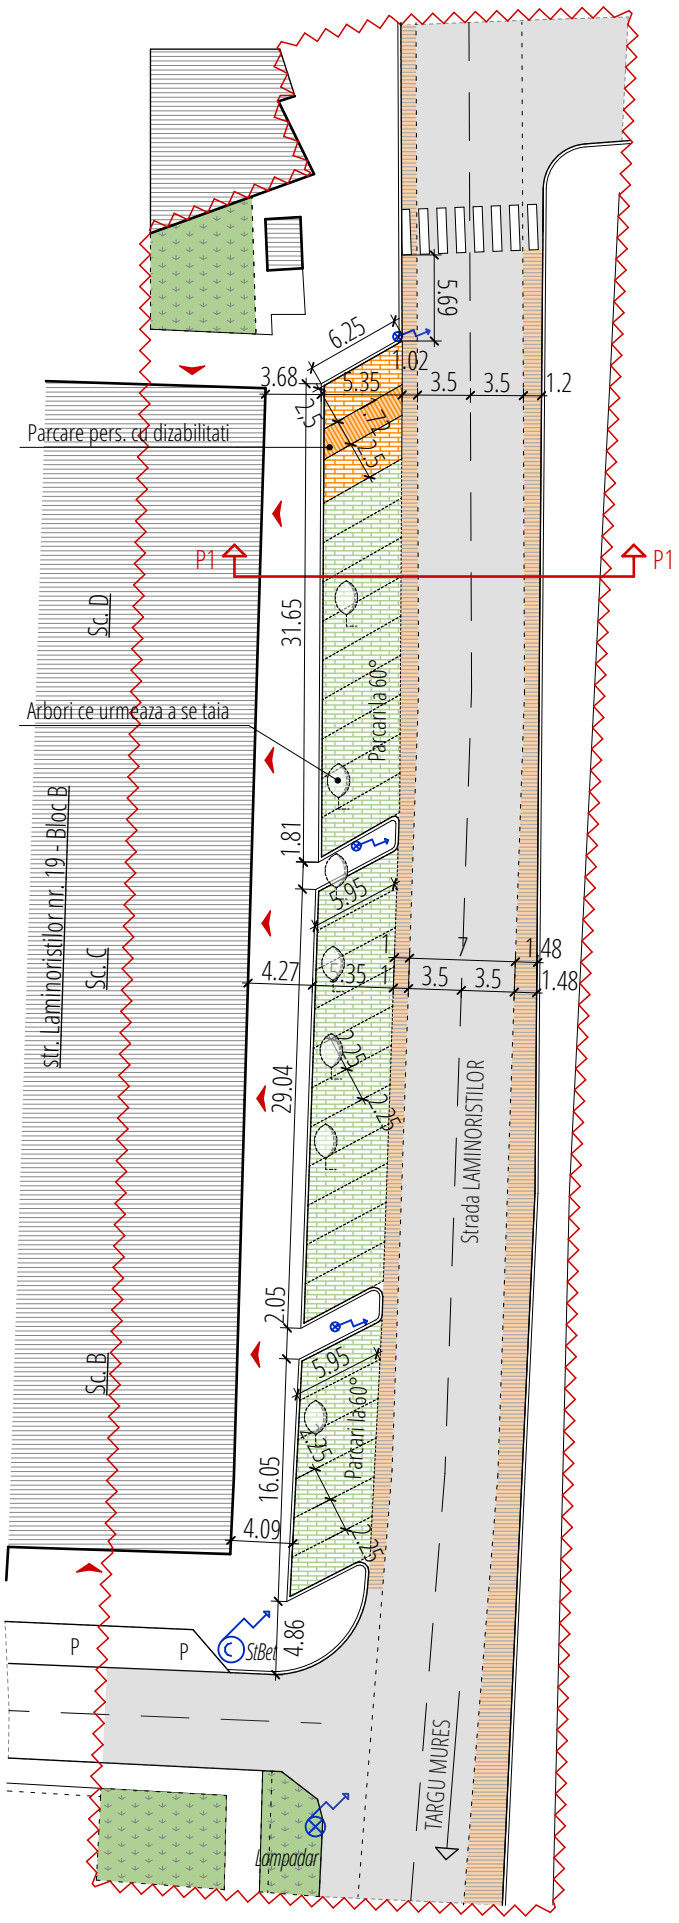


LEGENDĂ		
Limită zonă studiată		
Clădiri existente		
Drum (DN 15) / strada existenta		
Zona de protectie drum		
Trotuar/ circulatii pietonale		
Parcari propuse		
Parcari propuse pers. cu dizabilitati si spatiu manevra		
Spatiu amenajat/ domeniul public		
Arbori ce urmeaza a se taia		
Accese pietonale existente/ mentinute la spatii comerciale		
Bilanț teritorial existent	**Mp**	**Buc.**
Suprafață zonă - studiată	3595	
Suprafață clădiri existente	587	
P.O.T. existent	.....	
C.U.T. existent	.....	
Circulatie pietonale	1121	
Circulatie auto + parcari	1753	28
Suprafață neamenajată/ amenajată parțial	134	
Tipuri de suprafețe	**Mp**	**%**
1. Total construcții	587	16.32
2. Suprafață neamenajată/ amenajată parțial	134	3.47
3. Circulații, alei, parcări	2874	80.21
4. Total suprafață teren	3595	100

Proiectant RUR | Arhitect | Proiectant

L.S

Verificator			
Verificator expert	Nume	Cerinta	

Acest proiect este propietatea S.C. Atelier LFV S.R.L.-D și nu poate fi folosit, transmis, sau reprodus, total sau parțial, fără autorizarea expresă și scrisă , utilizareasa trebuie să fie conformă celei pentru care a fost elaborat. Documentul este valabil numai cu semnăturile și ștampilele în original, de culoare albastră/ roșie.

Proiectant general / concept architect:
atelier LFV srl
Cluj-Napoca, Str. Gr. Alexandrescu nr. 39, ap. 24
m_[+4] 0740_324617
@_ atelier.lfv@gmail.com www.atelierlfv.ro

Specificație	Nume	Semnătură
Șef proiect/ verificat:	arh. Mihai Roșca	
Proiectat	arh. Florin Lazăr	
Desenat	arh. Florin Lazăr	

Beneficiar: **Primaria Mun. Campia Turzii**
Adresa: str. Laminoriștilor nr. 2, Câmpia Turzii, jud. Cluj

Investiția: **P.U.D.: Amenajare parcări auto : str. Laminoristilor nr. 19, P-ta Mihai Viteazu nr.2, str. Gheorghe Baritiu nr. 40**

Amplasament: Loc. Campia Turzii, str. Laminoristilor si str. Gh. Baritiu , jud. Cluj

Nr. proiect: 30/2019

Scara: 1:500
Format: A3 420x297
Data: 11/26/2019

Denumire plansa : PUD-REGLEMENTARI URBANISTICE- str. Laminoristilor
Înlocuieste planșa nr.
Plansa nr. 30/2019/PUD/A/D/08a

Vol. 1: Arh
Faza: PUD