
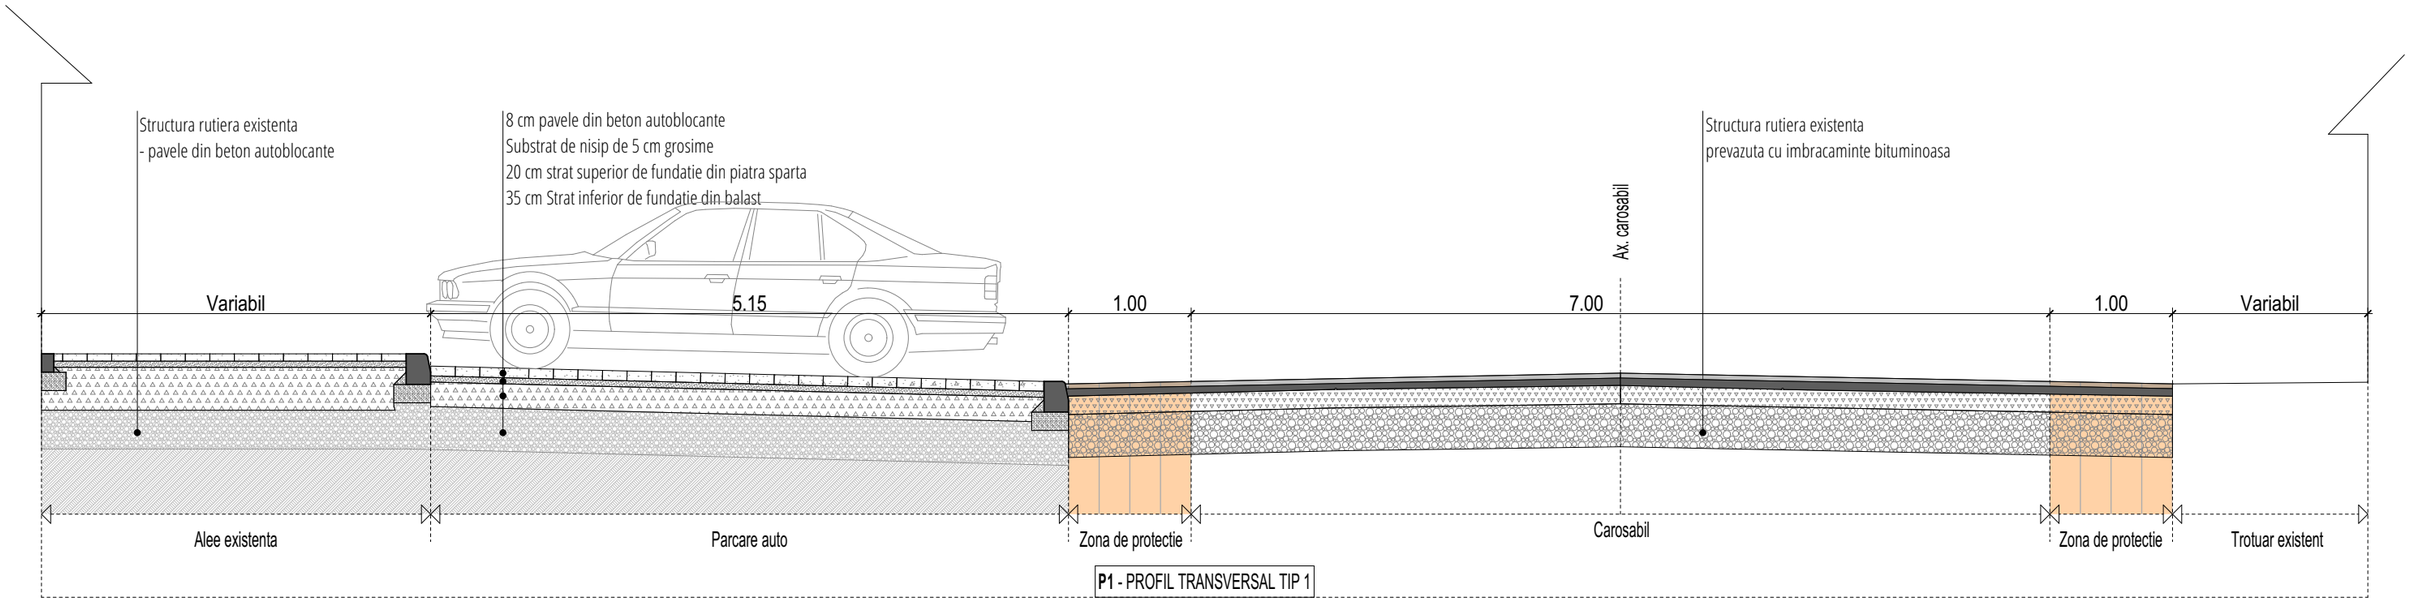


P1 - PROFIL TRANSVERSAL TIP 1

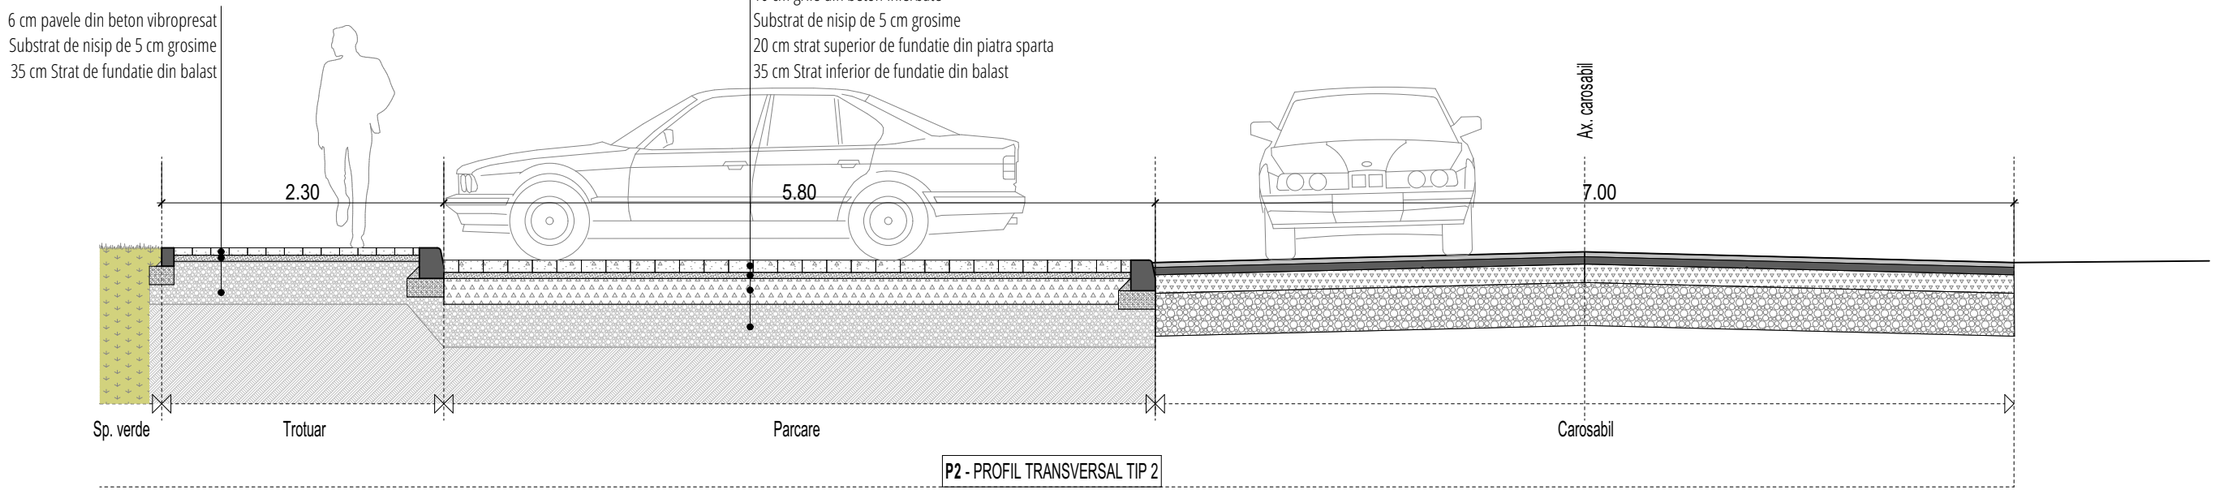

P2 - PROFIL TRANSVERSAL TIP 2

Verificator			
Verificator expert	Nume	Cerinta	

Acest proiect este propietatea S.C. Atelier LFV S.R.L.-D și nu poate fi folosit, transmis, sau reprodus, total sau partial, fără autorizarea expresă și scrisă , utilizareasa trebuie să fie conformă celei pentru care a fost elaborat. Documentul este valabil numai cu semnăturile și ștampilele în original, de culcare albastră/ roșie.

Proiectant general / concept architect:
Atelier LFV SRL-D
Cluj-Napoca, Str. Gr. Alexandrescu nr. 39, ap. 24
m_[+4] 0740_324617
@_ atelier.lfv@gmail.com www.atelierlfv.ro

Specificație	Nume	Semnătură
Șef proiect/ verificat:	arh. Mihai Roșca	
Proiectat	arh. Florin Lazăr	
Desenat	arh. Florin Lazăr	

Beneficiar: **Primaria Mun. Campia Turzii**
Adresa: str. Laminoriștilor nr. 2, Câmpia Turzii, jud. Cluj

Nr. proiect: 30/2019

Investiția: **P.U.D.: Amenajare parcări auto : str. Laminoristilor nr. 19, P-ta Mihai Viteazu nr.2, str. Gheorghe Baritiu nr. 40**

Amplasament: Loc. Campia Turzii, str. Laminoristilor si str. Gh. Baritiu , jud. Cluj

Scara: 1:50
Format: A3 420x297
Data: 11/26/2019

Denumire plansa :
PUD- PROFILE TRANSVERSALE- P1, P2

Înlocuieste planșa nr.
Plansa nr. 30/2019/PUD/A/D/14a

Vol. 1: Arh
Faza: PUD