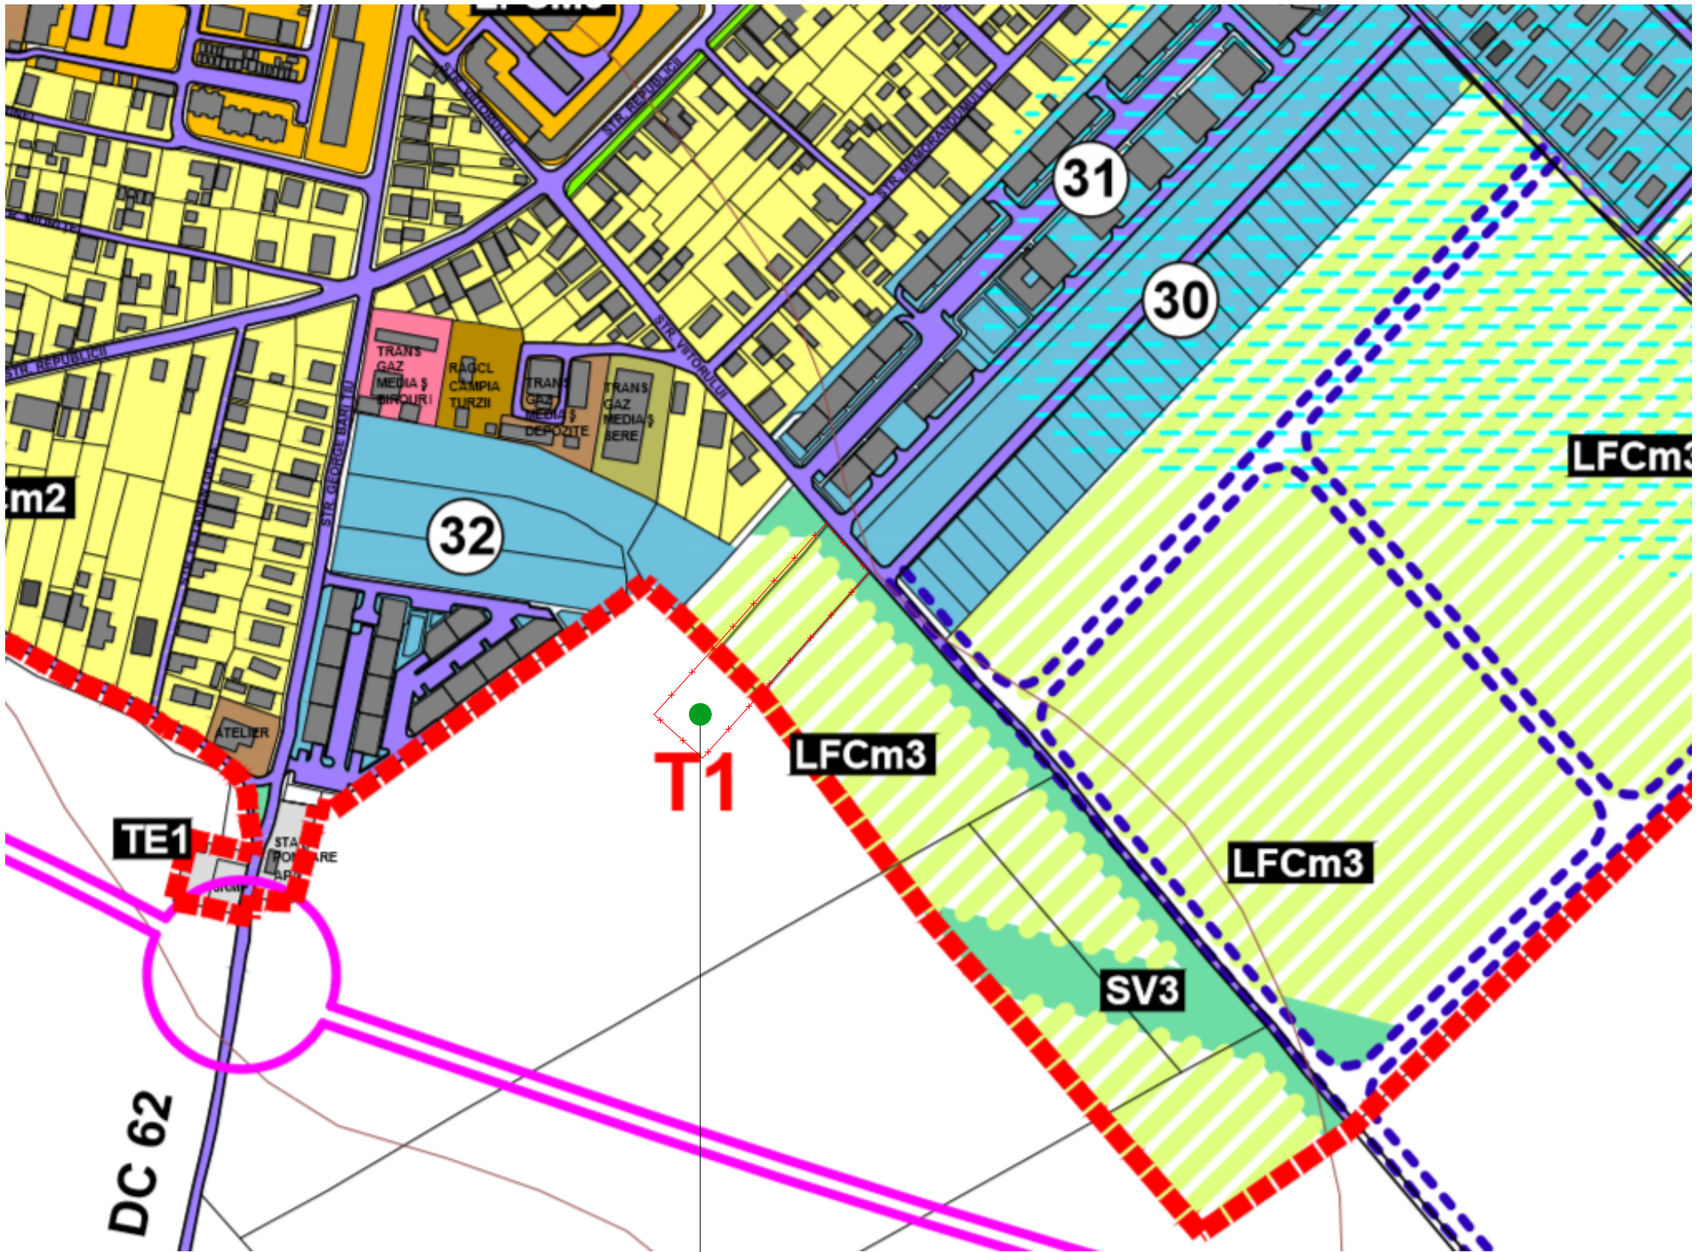


PARCELA STUDIATA

NEMETSCHEK - ALLPLAN
LICIENTA NR. 1086/2004

SC RETESAN INGINERIE SI ARHITECTURA SRL LUNA CLUJ				**BENEFICIAR: MURESAN BENIAMIN DOMICILIU: mun, Campia Turzii, str. Aleea Vanatorilor, nr. 5, ap. 3, jud. Cluj**	**PR. NR. 102**
Semnific.	**Nume**	**Semn.**	**Sc. 1:500**	**Titlul proiectului**: Construire imobil corp C1 cu destinatia de cazare turistica, spatiu comercial si locuinte de provizorie si permanenta; construire imobil corp C2 cu destinatia de locuinta unifamiliala; construire imobil corp C3 cu destinatia de locuinta unifamiliala; construire imobil corp C4 cu destinatia de locuinta unifamiliala; construire imobil corp C5 cu destinatia de locuinta unifamiliala; parcelare; amenajari exterioare; imprejmuire; accese auto si pietonale; introducere teren in intravilan; bransamente si operatiuni notariale. **Amplasament**: mun. Campia Turzii, str. Viitorului, nr. 32, nr. cad. 54717 jud. Cluj	**Faza OPORTUNITATE**
Sef proiect	**Arh. Retesan Radu**				
Coordonator RUR	**Arh. Scripcariu Sorin**				
Proiect	**Arh. Retesan Radu**		**Data 2018**	**Titlul plansei : PLAN DE SITUATIE - EXTRAS PUG**	**Plansa U04**
Desenat	**Arh. Retesan Radu**				