
Plan incadrare in P.U.G.

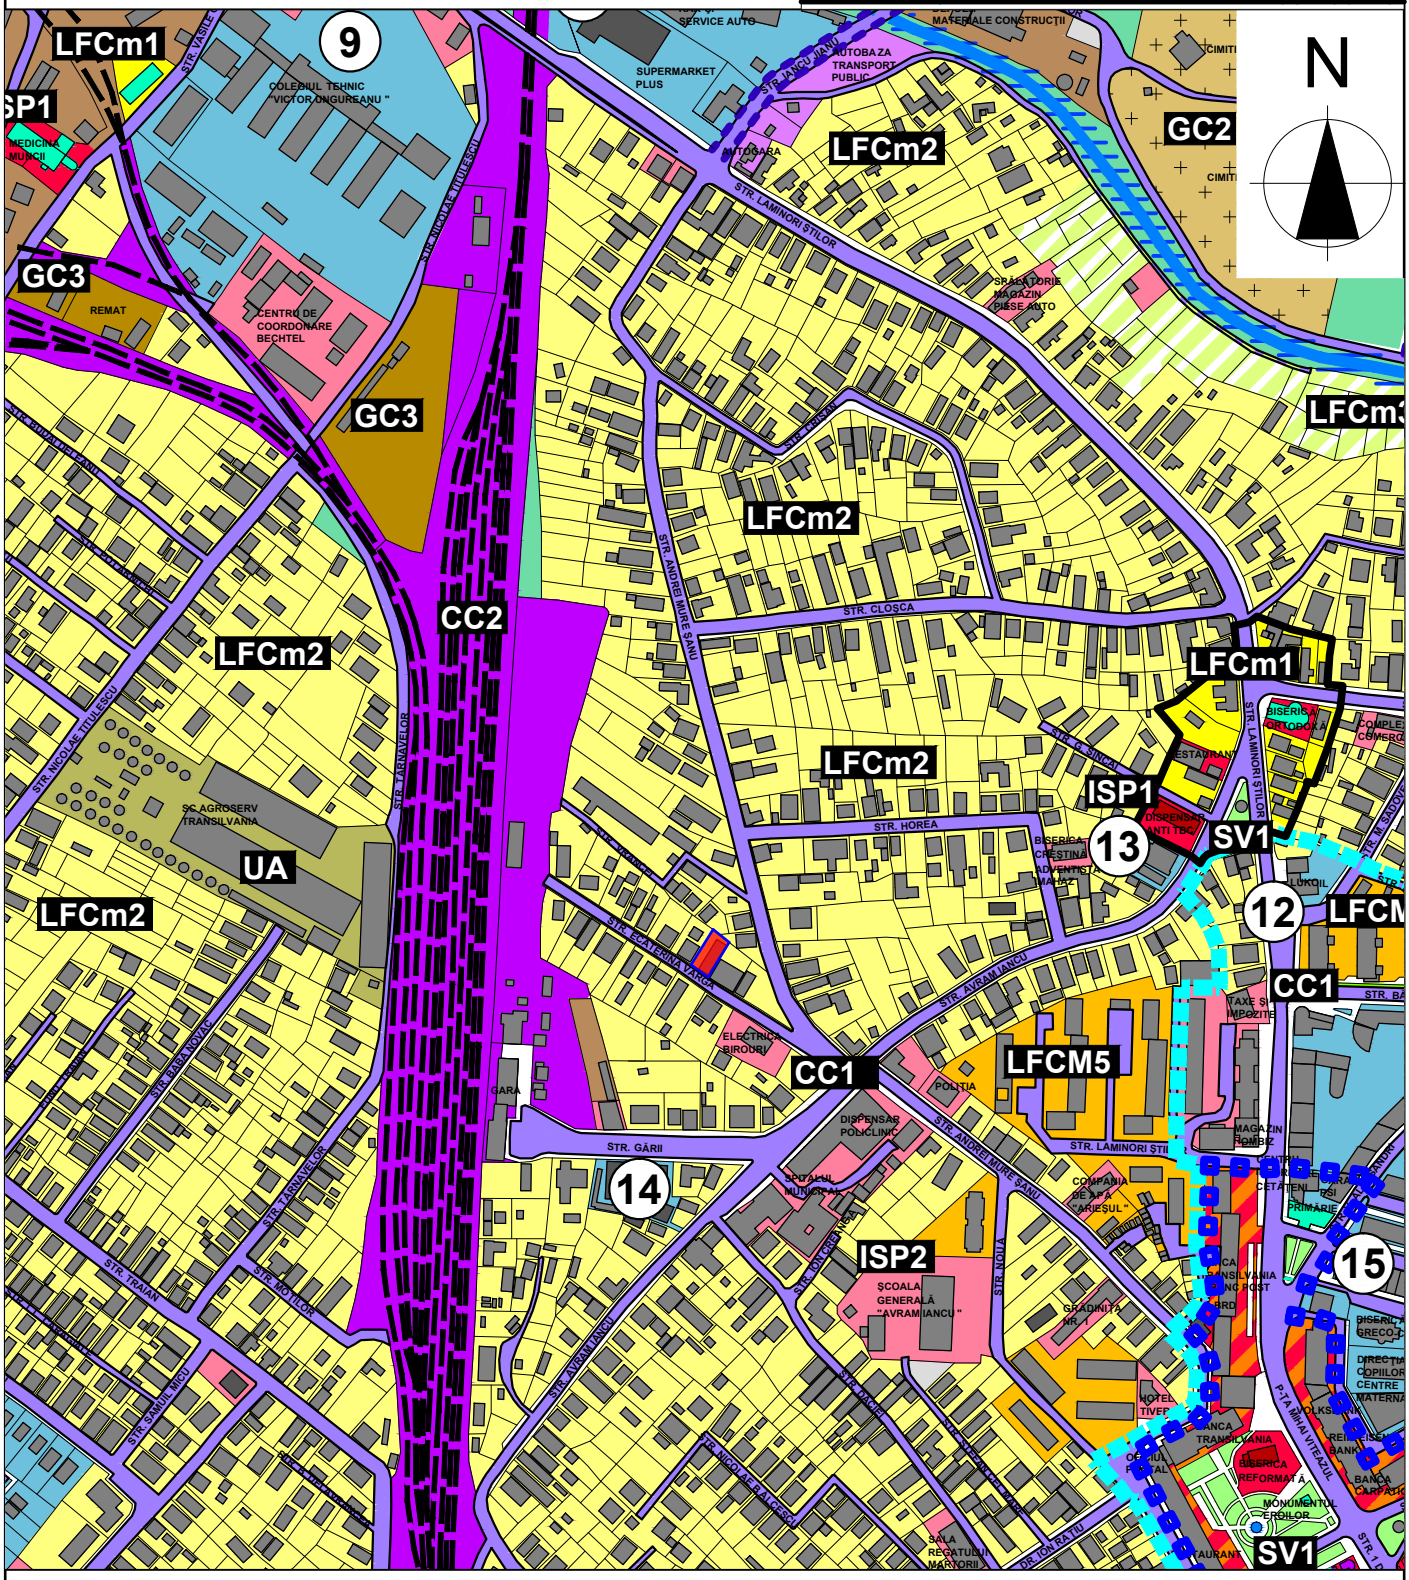

Amplasament studiat

LICENTE ArchiCAD 23 : SN. 3-3573452
SN. 3-3573453
SN. 3-3573474
SN. 3-4534947

Acest document si informatiile pe care le contine pot fi utilizate exclusiv in scopul pentru care acesta a fost elaborat. Copierea, reproducerea sau utilizarea partiala sau integrala a prezentului document in alte scopuri, este interzisa fara acordul scris din partea SC IAR DOI SRL. Documentul este valabil numai cu stampilele si semnaturile proiectantilor si verificatorilor / expertilor in original sau copie.

	verif.	nume	semnatura	cerinta	referat/nr/data

IAR DOI
BIROU DE ARHITECTURA
Turda, str. P-ta 1 Dec.1918, nr.26C, jud.Cluj J12/4114/2016

beneficiar : **TOHATAN DANIEL VASILE**
CAMPIA TURZII, Str. Laminoristilor, Nr. 13, ap. 53, jud. CLUJ

Pr. nr. 213/2019

Sef proiect	arh. Stefan Z. Marina		scara: 1/
Proiectat	arh. Robert Iozsa		
	ing. Cosmin Russu		data: apr. 2019
Desenat	arh. Robert Iozsa		

proiect : **MANSARDARE CASA FAMILIALA**
CAMPIA TURZII, Str. Tebea, Nr. 4, jud. CLUJ

faza : P.U.Z.

plansa : **PLAN INCADRARE IN PUG**

A 02