
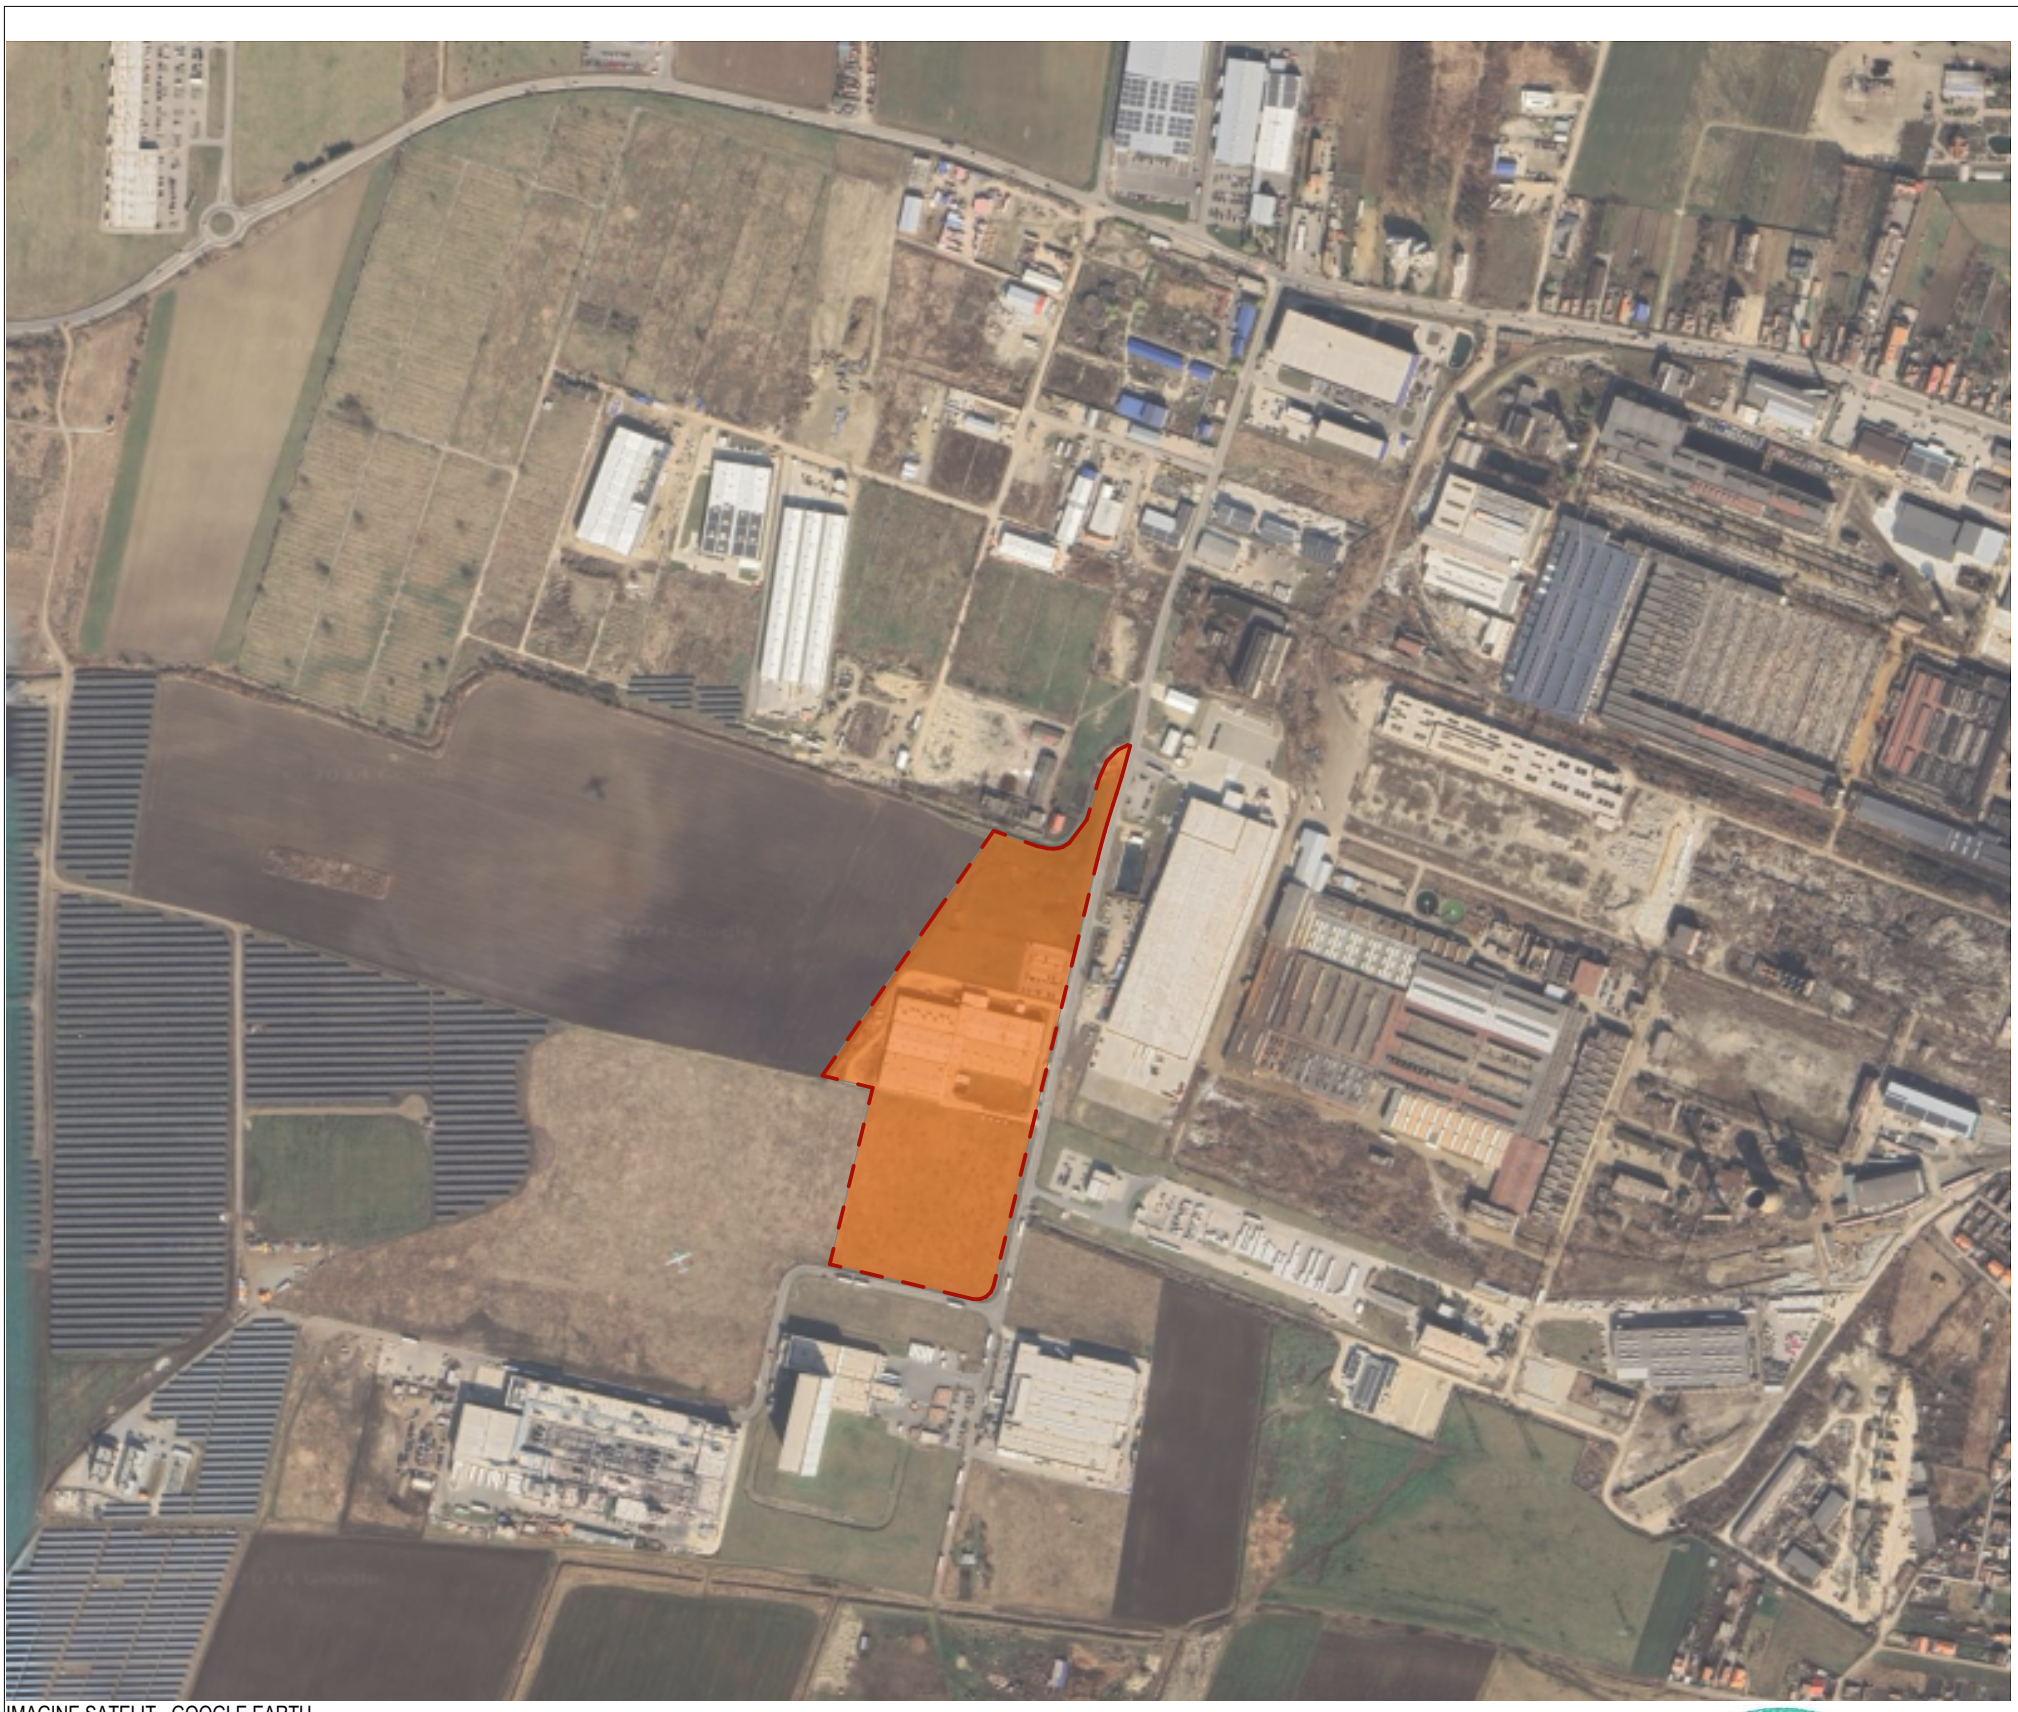


IMAGINE SATELIT - GOOGLE EARTH

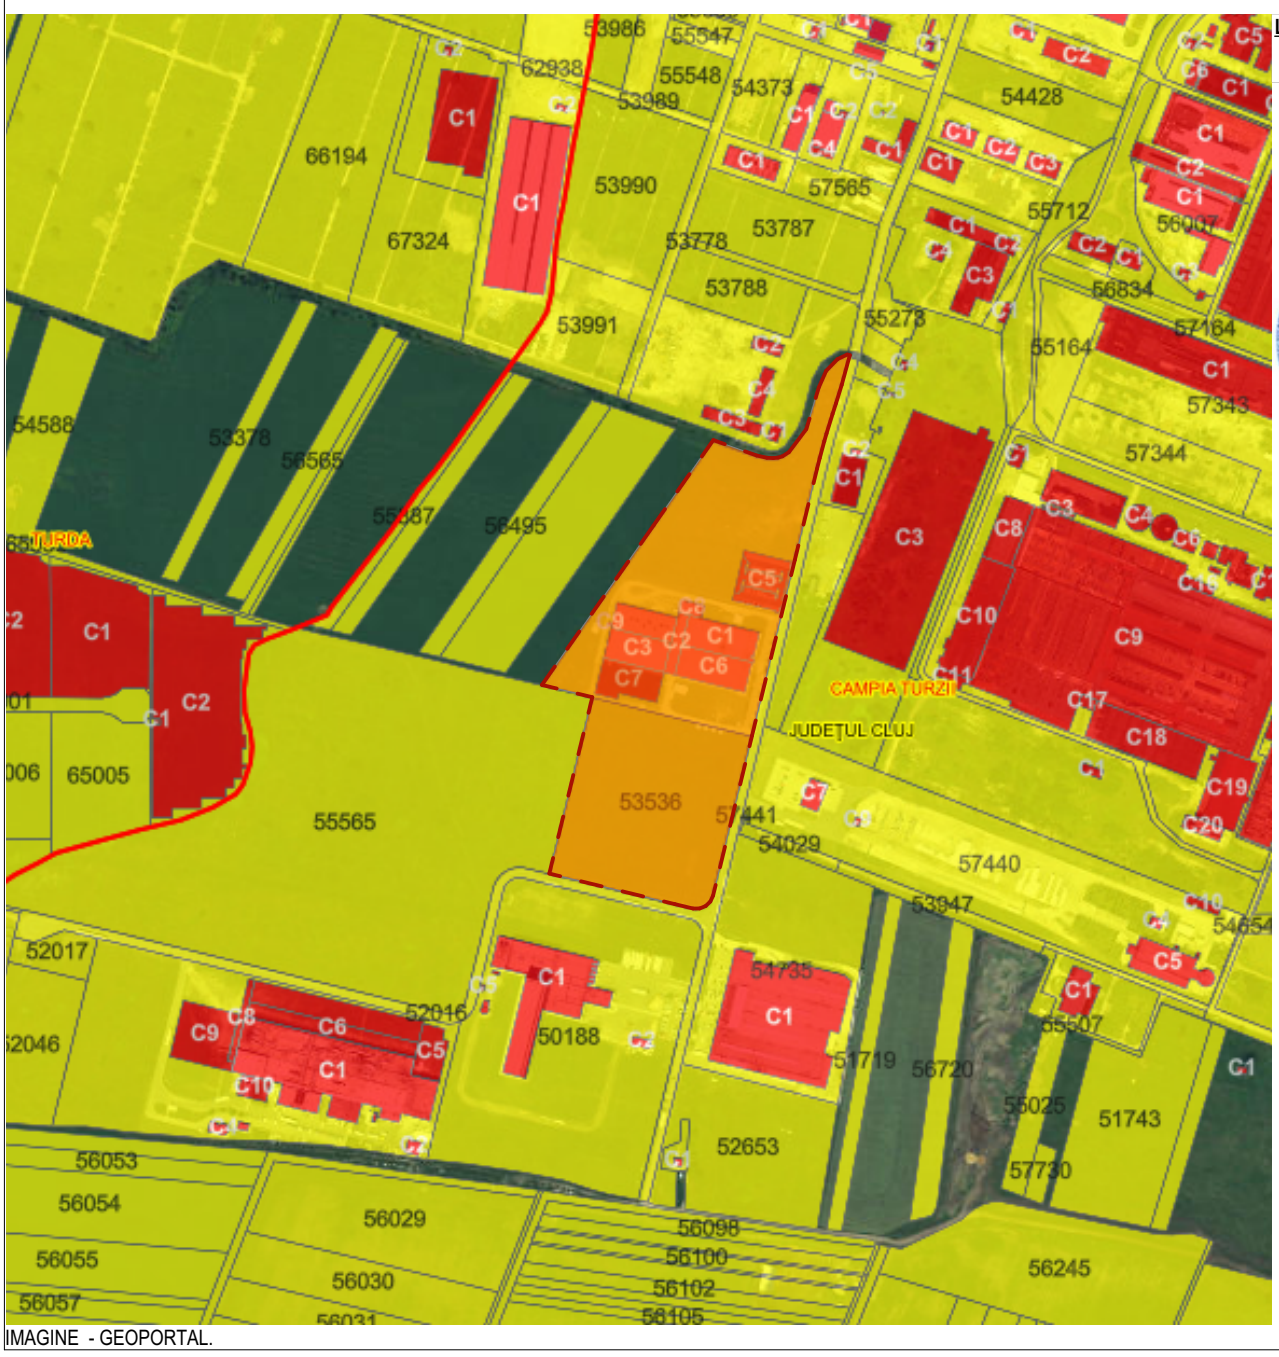

IMAGINE - GEOPORTAL.

LEGENDĂ:

Zonă studiată- teren propus spre reglementare

RUR
Mariana Rodica A.
MICHIU DINESCU
arhitect
BCDE

SOCIETATEA COMERCIALĂ LMT INGENIEURE S.R.L. CLUJ - ROMÂNIA

ORDINUL ARHITECȚILOR DIN ROMÂNIA
9615
Alexandru TIȘE
Arhitect cu drept de semnătură

SOCIETATEA SAGE PROJECT SRL CLUJ-NAPOCA, ROMÂNIA

Prezentul proiect reprezintă propietatea intelectuală a firmei S.C. SAGE PROJECT S.R.L. - Prezentul proiect poate fi folosit doar pentru această lucrare - Orice reproducere parțială sau totală poate fi facută doar cu acordul prealabil al S.C. SAGE PROJECT S.R.L..

proiectant general:
LMT Ingenieure S.R.L.
Str. Grigore Moisil, nr. 12, Cluj-Napoca, jud. Cluj
J12/85/2016 CUI 35404850
Tel: (+40) 744 677 469
Email: office@lmt-ingenieure.ro

proiectant de specialitate:
S.C. SAGE PROJECT S.R.L.
Str.Antim Ivireanu, nr. 21, Cluj-Napoca, jud. Cluj
J12/79/2021 CUI 43532869
Tel. : 0753 697 002;
Email : office@sageproject.ro

specialitate:	numele:	semnătura:
şef proiect:	arh. TIȘE Alexandru	
proiectant de specialitate:	arh.urb. MICHIU Mariana	
proiectat:	arh.urb. DUMITRACHE Delia	
	arh. CRĂCIUN Ioana	

obiectiv: **STUDIU DE OPORTUNITATE PENTRU ELABORARE P.U.Z. PENTRU CONSTRUIRE ETAPIZATĂ HALE DE PRODUCȚIE ȘI DEPOZITARE, CU ZONĂ ADMINISTRATIVĂ INCLUSĂ ȘI AMENAJARE EXTERIOARĂ**

beneficiar: **HECO SCHRAUBEN S.R.L.**
Mun.Câmpia Turzii, str. Laminoriștilor nr.159, jud. Cluj

amplasament: Mun. Câmpia Turzii, str. Laminoriștilor nr.159, jud.Cluj Romania

scara:	data: **IAN.2025**	nr. proiect: **10/2024**

titlu planşa: **PLAN DE INCADRARE**

faza:	**PUZ**	nr. planşa: **P.1**