
EXTRAS PUG

scara 1:10000

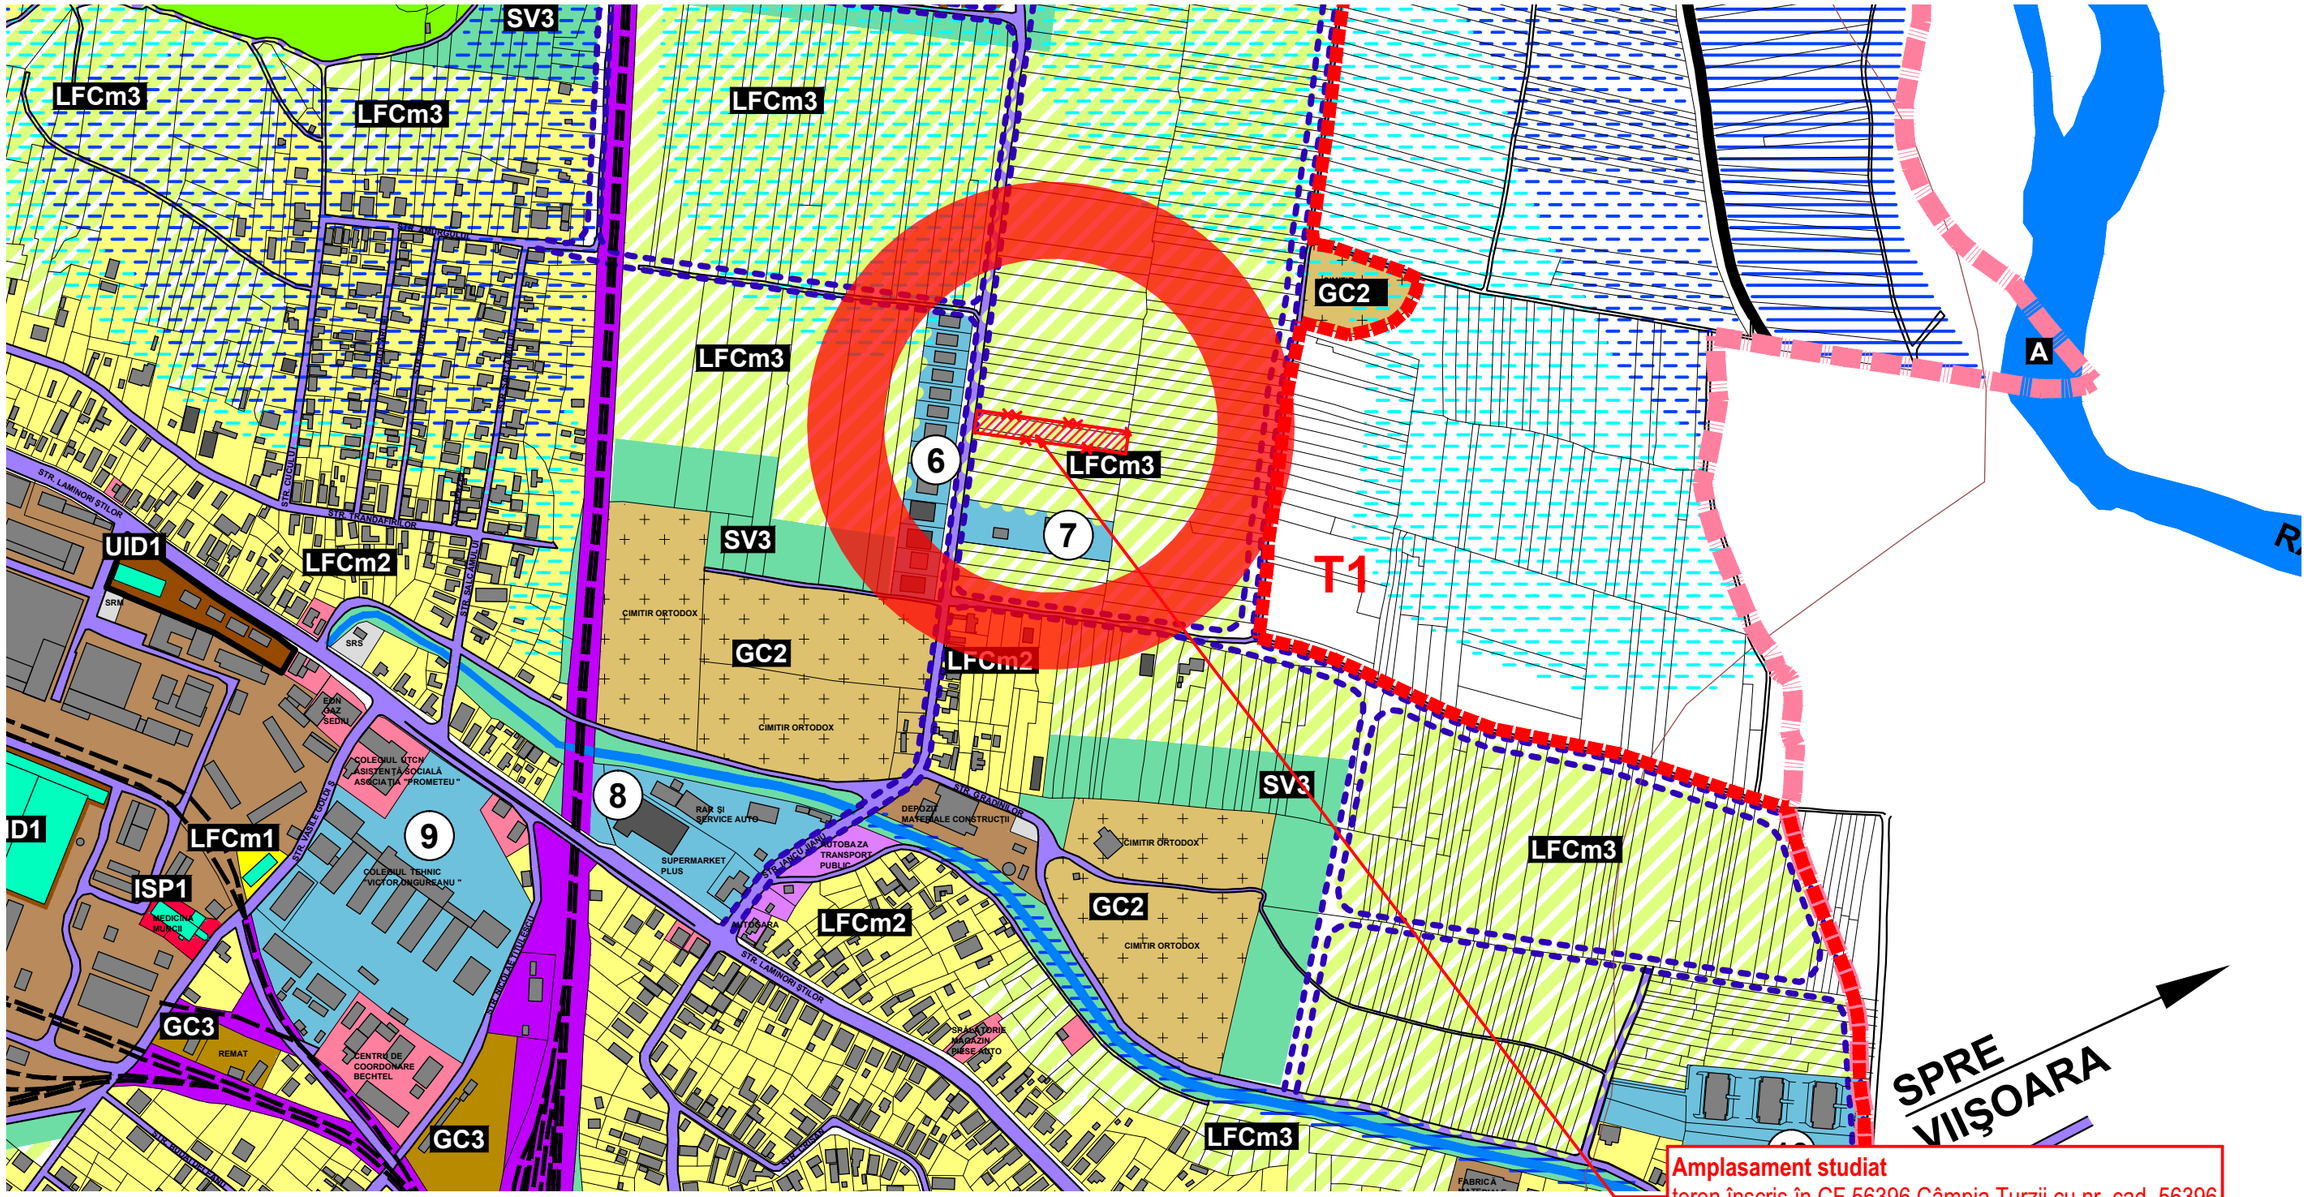

LFCm1 ZONĂ LOCUINȚE CU REGIM MIC DE ÎNĂLȚIME ȘI FUNCȚIUNI COMPLEMENTARE - SITUATE ÎN INTERIORUL ZONELOR PROTEJATE / DE PROTECȚIE A MONUMENTELOR ȘI PARCELELE AFERENTE MONUMENTELOR ISTORICE

LFCm2 ZONĂ LOCUINȚE CU REGIM MIC DE ÎNĂLȚIME ȘI FUNCȚIUNI COMPLEMENTARE EXISTENTE

LFCm3 ZONĂ LOCUINȚE CU REGIM MIC DE ÎNĂLȚIME ȘI FUNCȚIUNI COMPLEMENTARE PROPUSE

LFCm4 ZONĂ LOCUINȚE COLECTIVE ȘI FUNCȚIUNI COMPLEMENTARE - SITUATE ÎN INTERIORUL ZONEI PROTEJATE

LFCM5 ZONĂ LOCUINȚE COLECTIVE ȘI FUNCȚIUNI COMPLEMENTARE - SITUATE ÎN EXTERIORUL ZONEI PROTEJATE

SPECIFICATIE	NUMELE	SEMNATURA	CERINTA	REFERAT sau EXPERTIZA NR. / DATA

EDOX RESEARCH FORGET THE REST
2024 - 001466698
1309 Coffeen Avenue STE1200
Sheridan, Wyoming 82801

Beneficiar **PRESIDENT CAFFE SRL**

Amplasament loc. CÂMPIA TURZII, str. IANCU JIANU nr. F.N. CF 56396 și CF 55549 - Câmpia Turzii, nr. cad. 56396 și 55549

PROIECT NR. C - 16 / 2025

SPECIFICATIE	NUMELE	SEMNATURA
ȘEF PROIECT	ing. Chirila H	
PROIECTAT	arh. Gabor R	
DESENAT	arh. Gabor R	
VERIFICAT	ing. Manciu E	

Scara 1:10000

Data MAI 2025

CONSTRUIRE IMOBIL DE LOCUINȚE COLECTIVE CU 8 APARTAMENTE, AMENAJĂRI EXTERIOARE, BRANȘAMENTE ȘI RACORDURI LA UTILITĂȚI, MONTARE BARIERĂ CU CONTROL ACCES

FAZA PUZ

EXTRAS PUG

PLANSA NR. PS 1