
PLAN DE ÎNCADRARE ÎN ZONĂ

scara 1:2000

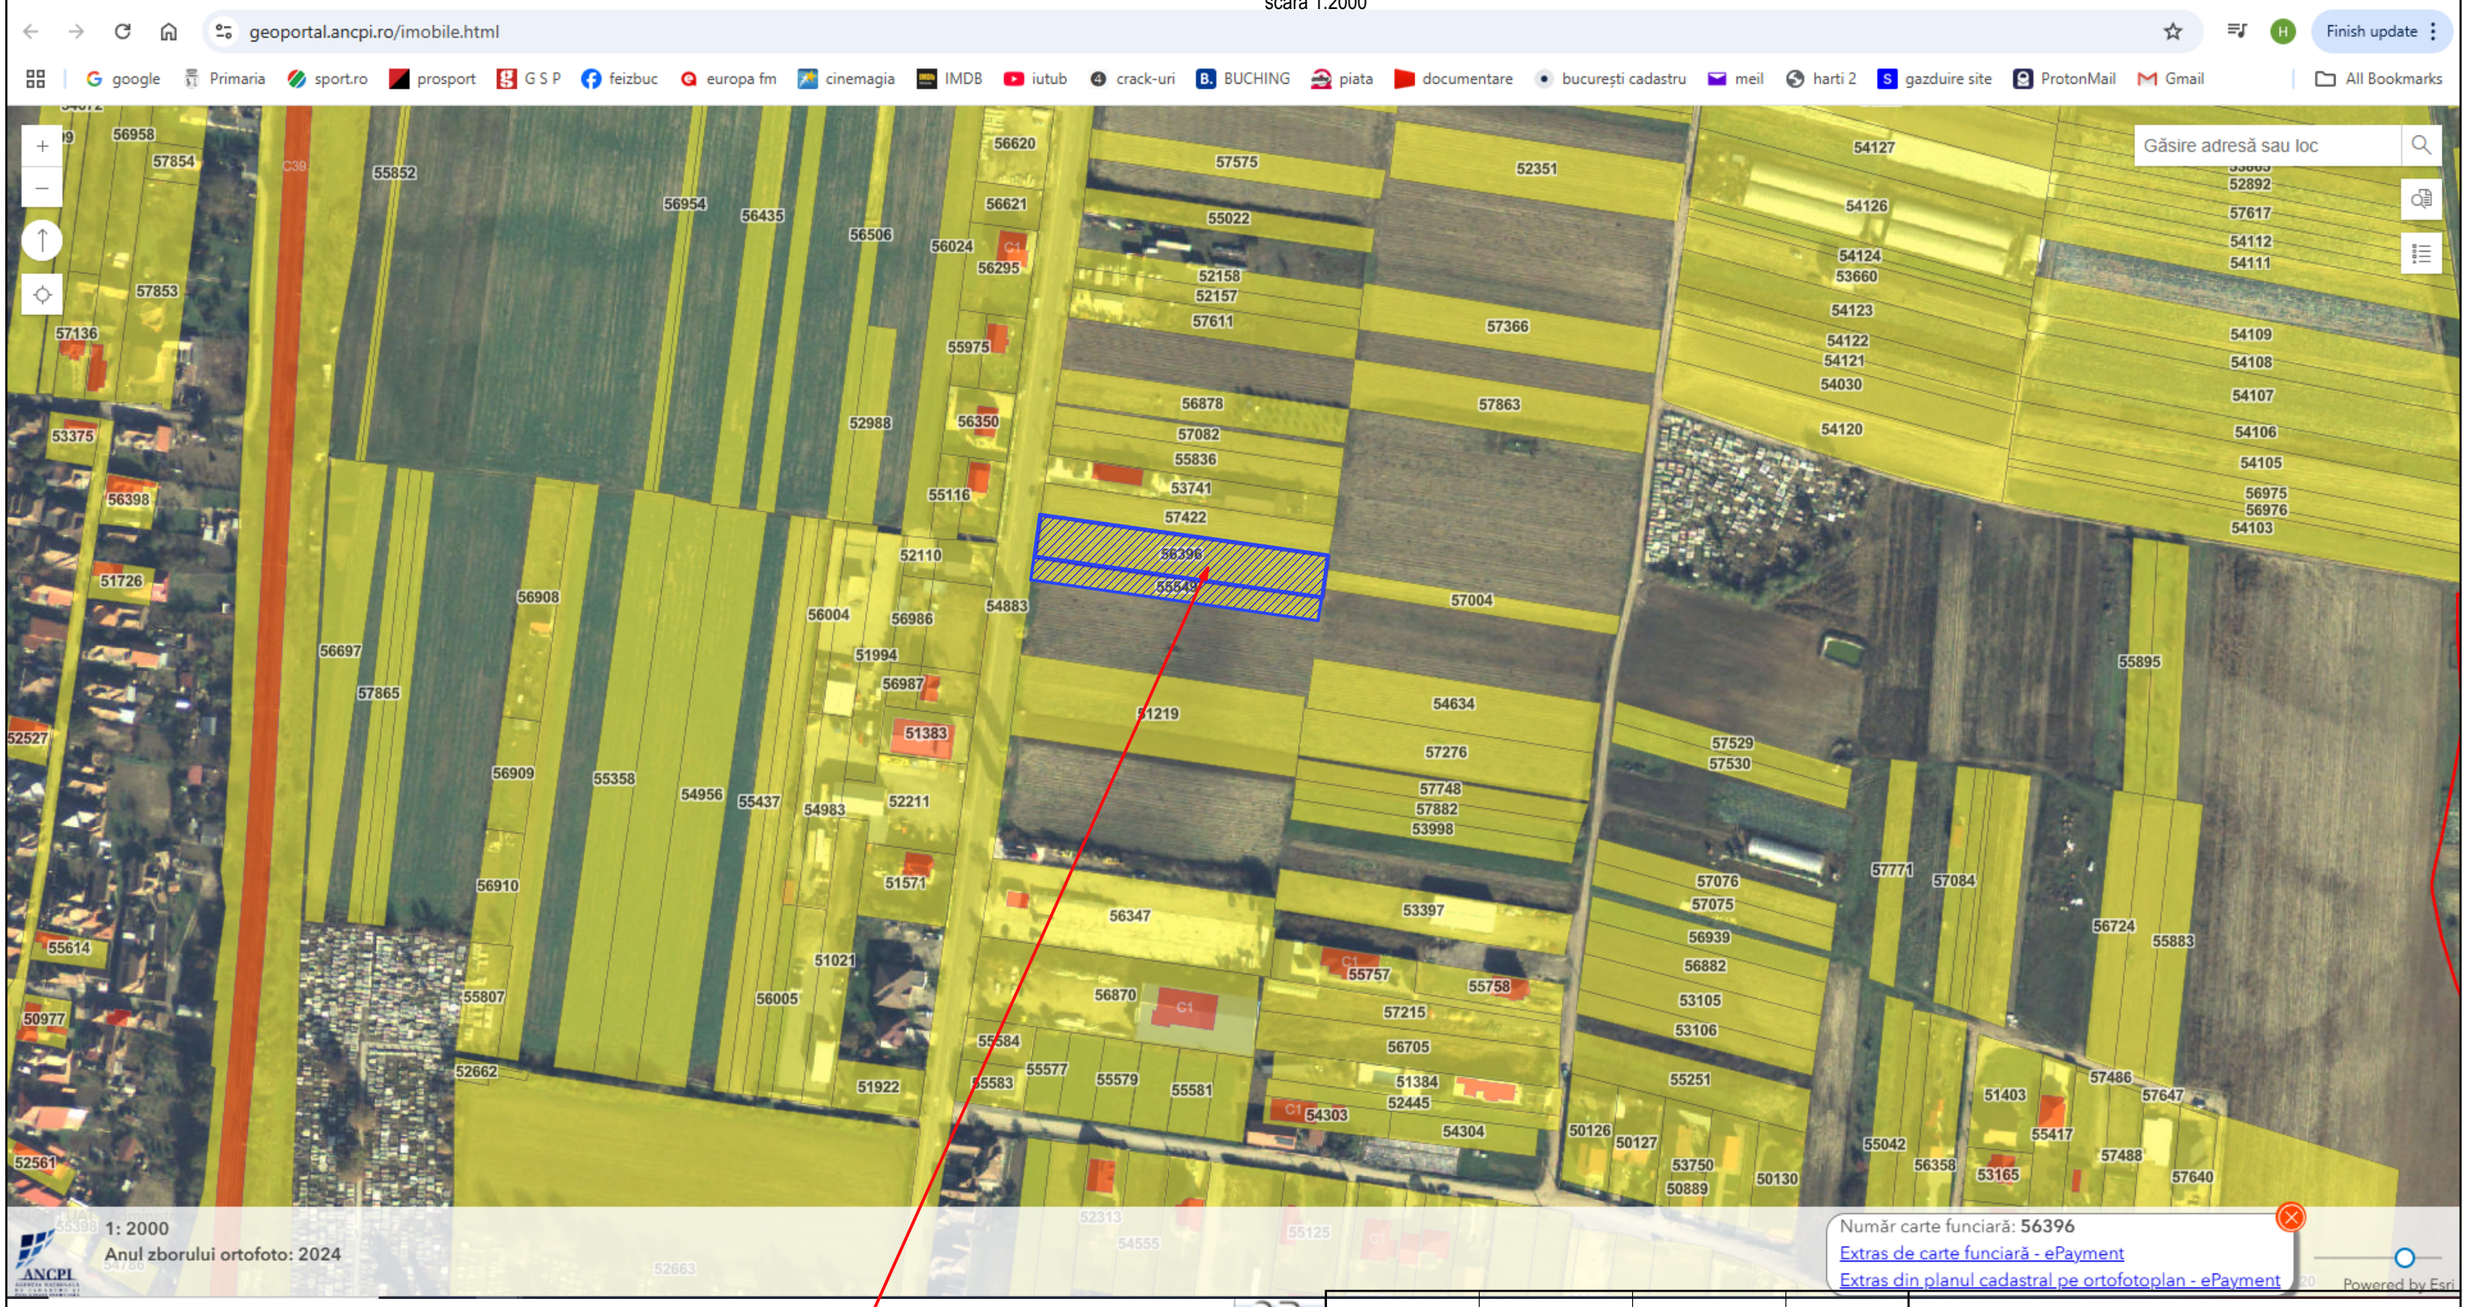

Amplasament studiat
teren înscris în CF 56396 Câmpia Turzii cu nr. cad. 56396
teren înscris în CF 55549 Câmpia Turzii cu nr. cad. 55549

SPECIFICATIE	NUMELE	SEMNATURA	CERINTA	REFERAT sau EXPERTIZA NR. / DATA	
				Beneficiar **PRESIDENT CAFFE SRL**	PROIECT NR.
EDOX RESEARCH FORGET THE REST	2024 - 001466698 1309 Coffeen Avenue STE1200 Sheridan, Wyoming 82801			Amplasament loc. CÂMPIA TURZII, str. IANCU JIANU nr. F.N. CF 56396 și CF 55549 - Câmpia Turzii, nr. cad. 56396 și 55549	C - 16 / 2025
SPECIFICATIE	NUMELE	SEMNATURA	Scara 1:2000	CONSTRUIRE IMOBIL DE LOCUINȚE COLECTIVE CU 8 APARTAMENTE, AMENAJĂRI EXTERIOARE, BRANȘAMENTE ȘI RACORDURI LA UTILITĂȚI, MONTARE BARIERĂ CU CONTROL ACCES	FAZA PUZ
ȘEF PROIECT	ing. Chirila H				
PROIECTAT	arh. Gabor R				
DESENAT	arh. Gabor R		Data MAI 2025	PLAN DE ÎNCADRARE ÎN ZONĂ	PLANSA NR. PS 2
VERIFICAT	ing. Manciu E				