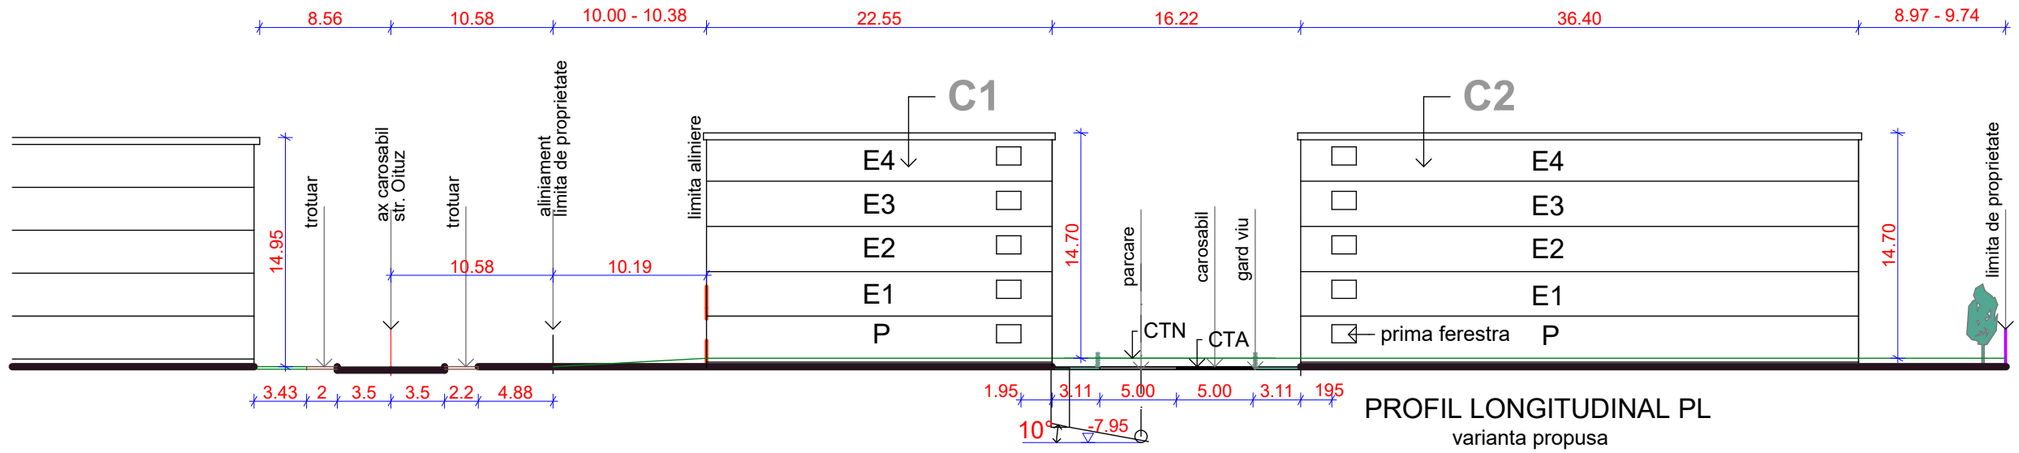
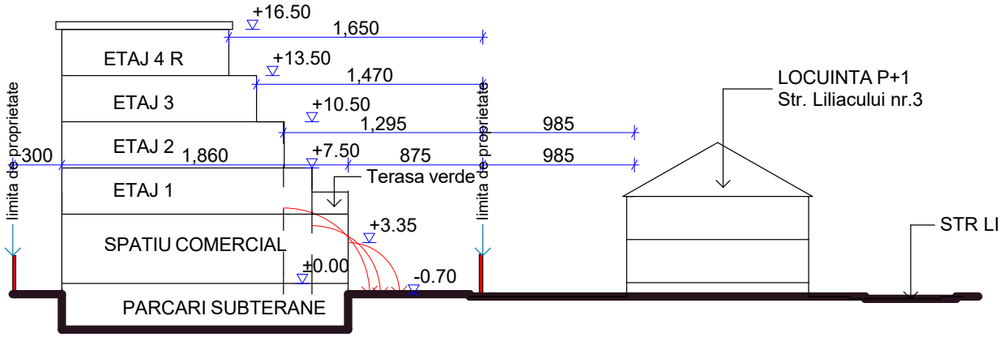


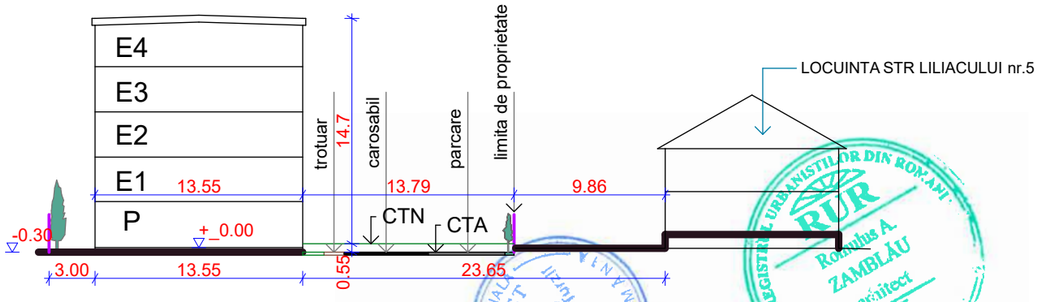

V1-SECTIUNE TRANSVERSALA N-S
varianta initiala




PROFIL LONGITUDINAL PL
varianta propusa




V2-SECTIUNE TRANSVERSALA E-V
varianta initiala




PROFIL TRANSVERSAL PT
varianta propusa

| | | | | |
|---|---|---|---|---|
| VERIF / EXPERT | NUME | SEMNĂTURA | CERINTA | REFERAT / Nr. /Data |
| SC ZAMPROIECT SRL<br>Turda, Str. Dr. I. Ratiu, Nr. 5, Ap. 11<br>J 12/1121/1997 | | | | BENEFICIAR: S.C. HASIM CONSTRUCT S.R.L<br>com. Luna, sat Luna nr.97, C.I.F RO 22613324 jud. Cluj<br>J 12/4567/2007 — PROIECT Nr.14/2024 |
| SPECIFICAŢIE | NUME | SEMNĂTURA | SCARA 1:500 | PROIECT: MODIFICARE P.U.Z. privind<br>CONSTRUIRE LOCUINTE COLECTIVE corp C1<br>CONSTRUIRE LOCUINTE COLECTIVE corp C2<br>REPARATII IMPREJMUIRE<br>Mun. Câmpia Turzii, str. Oituz nr. 1-3, jud. Cluj — FAZA PUZ |
| ŞEF PROIECT | Arh Zamblău R. | | | |
| PROIECTAT | Arh Zamblău R. | | DATA 2025 | REGLEMENTARI<br>SECTIUNI TRANSVERSALE — PLANŞA U6 |
| DESENAT | Arh Zamblău R. | | | |