
PLAN URBANISTIC ZONAL

construire CASA DE LOCUIT , MAGAZIE LEGUME/FRUCTE SI IMPREJMUIRE

str. ARHIEPISCOP TEOFIL HERINEANU, nr. 13, CAMPIA TURZII

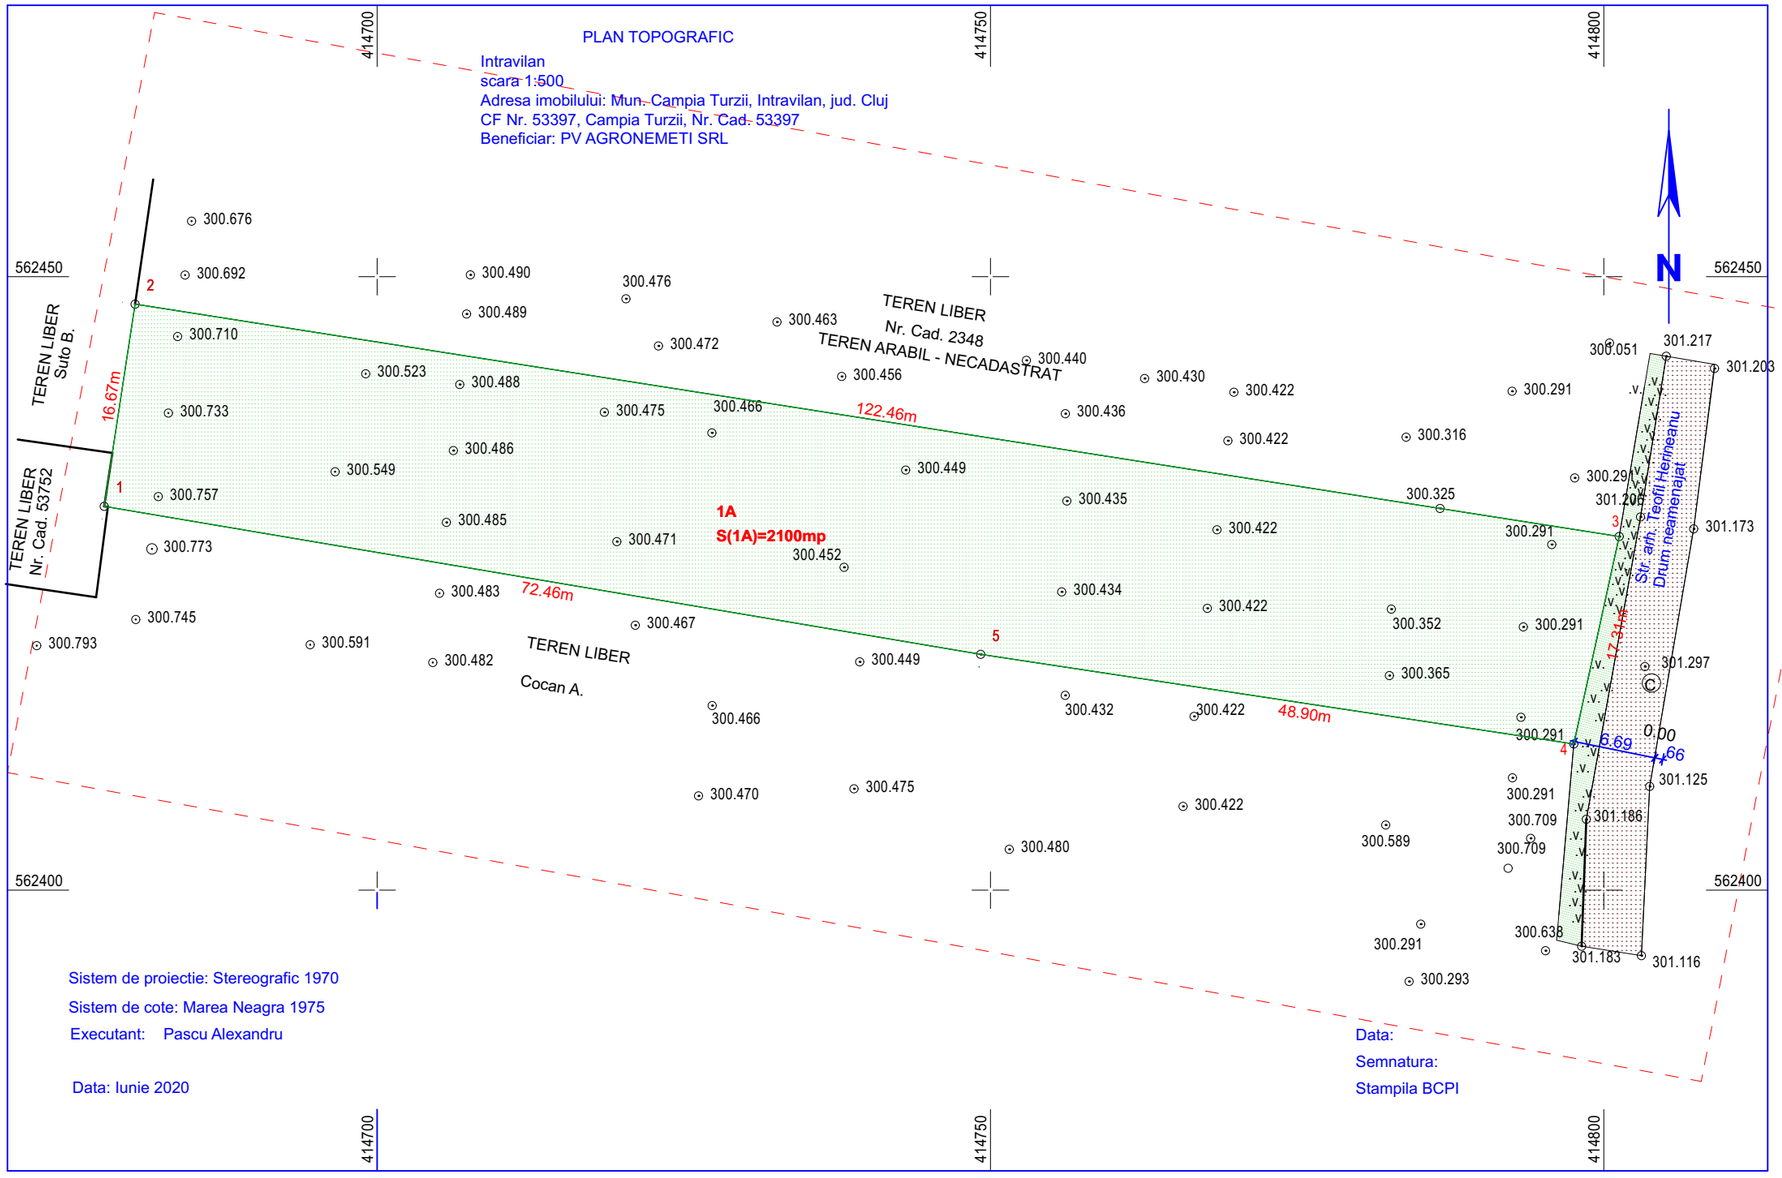

Parcel (Cad.53397)

No. Pnt.	Outline points coord. X [m]	Outline points coord. Y [m]	Lengths sides L(i,i+1)
1	562431.281	414677.750	16.674
2	562447.764	414680.268	122.461
3	562428.824	414801.255	17.310
4	562411.914	414797.555	48.904
5	562419.220	414749.200	72.461
A(Cad.53397)=2100.34mp P=277.809m			

LEGENDA

- ZONA STUDIATA IN PUZ
- LIMITA TEREN S= 2 100 mp
- CATEGORIA DE FOLOSINTA : TEREN ARABIL INTRAVILAN
- DRUM DE PAMANT (NEAMENAJAT) - str. ARHIEPISCOP TEOFIL HERINEANU, latime totala drum 5.88m -6.70m
- LIMITE PARCELE
- FASIE SPATIU VERDE
- **TEREN INTRAVILAN - CURTI CONSTRUCTII**

SC DARHCAD PROIECT SRL C.U.I. 35351284 J 12 / 3852 / 22.12.2015 ORDINUL ARHITECTILOR DIN ROMANIA NR 3643 SEDIUL :TURDA , str. AGRICULTURII nr 24A , tel 0722589921 PUNCT DE LUCRU :TURDA str. DR. I. RATIU nr 18-22 ap 14				BENEFICIAR: S.C. PV AGRONEMETI S.R.L. CAMPIA TURZII, str. GEORGE GOSBUC , nr.70, jud. Cluj	NR. PROIECT: 27
DarhCAD				INVESTIŢIA: CONSTRUIRE CASA DE LOCUIT, MAGAZIE LEGUME/FRUCTE si IMPREJMUIRE	FAZA: P.U.Z.
SEF PROIECT	arh. DANIELA DUMITRIU		SCARA 1:500	PLANŞA: SITUATIA EXISTENTA	PLANSA NR.: U.01
PROIECTARE URBANISM	arh.st.MIHAELA MĂRINCEAN				
DESENAT	arh.st.MIHAELA MĂRINCEAN		DATA 28.09.2020	AMPLASAMENT: mun. CAMPIA TURZII, str. Arhiepiscop Teofil Herineanu, nr.13, jud. CLUJ	